

Proiect de executie

3-01-17-CM

Depozit agricol cu oficii mun. Chisinau,
S. Sangera

Constructii Metalice

Chisinau 2017

Borderoul desenelor de executie

Nr.	Denumire Plansa
1	Date Generale.Borderou.
2	Vedere 3D.Extras Total. Date Generale.Borderou.
3	Plan Coloane Metalice
4	Nod 1;2
5	Desfasurata in axa A
6	Nod 3;4;5
7	Nod 6;7;8
8	Desfasurata in axa B... N
9	Nod 10
10	Nod 11;12
11	Desfasurata in axa L
12	Desfasurata in axa 1;2
13	Nod 13;14;15
14	Nod 16;17
15	Plan Acoperis
16	Nod 16;17;18
17	
18	

Fazele determinante la executarea contructiei

1. Sapatura
2. Ciclul zero
3. Structura de rezistenta a cladirii.
4. Elementele de inchidere

Proiectul dat este executat in corespundere cu normele si criteriile in vigoare, asigura cerintele de baza a calitatii in constructie, reglementate de legea calitatii in constructie.

A-rezistenta si stabilitate.

B-securitatea in exploatare.

C-securitatea anti-foc si anti-exploziva.

D-igiena,sanatatea oamenilor, refacerea si protectia mediului ambiant.

E-izolatie termica, hidrofuga si economie de energie.

F-protectie impotriva zgomotului.

A.S.P. / /

I.S.P. / Ciobanu N. /

Date generale:

1. Cladirea proiectata reprezinta o constructie tip P
2. Structura de rezistenta este de schelet din profile metalice cu inima sinus.
3. Fundatii izolate
4. Pereti exteriori-panouri sandwich.
5. Seismicitatea terenului si a cladirii 7 grade
6. Presiunea normata a vintului - 30 kg/ m?
7. Masa normata a stratului de zapada - 50 kg/ m?

Lista lucrarilor care necesita intocmirea proceselor verbale de verificare a calitatii lucrarilor in faze determinate:

Faza I: Groapa de fundatie

- proces verbal la trasarea axelor si fixarea reperelor
- proces verbal la executarea sapaturii
- proces verbal la executarea stratului de nivelare din beton

Faza II: Ciclul zero

- proces verbal la armarea fundatiilor
- proces verbal la instalarea blocurilor de ancorare cu control geodezic
- proces verbal la betonarea fundatiilor
- proces verbal la executarea pardoselilor

Faza III: Structura de rezistenta a cladiriii

- proces verbal la executarea si asamblarea structurii metalice

Faza IV: Acoperisul

- proces verbal la executarea racordarilor dintre pereti si acoperis

						3-01-17-CM		
						Depozit agricol cu oficii mun. Chisinau, s. Sangera		
Modif.	Cant.	PI	N°doc.	Semnat.	Data	Depozit agricol cu oficii	Faza	Plansa
I.S.P.		Ciobanu N.					PE	1
Ing. coord.		Zdrobau Vitalie						
Inginer		Zdrobau Vasile						
						Date Generale.Borderou.		S.R.L "Z.V. STRUCTURE"


Extras total de otel			
Profil	Marca otel	Masa, kg	
Крыз8	C245	130.8	
Крыз20	C245	1063.7	
Крыз30	C245	4824	
Лист 4	C245	274.8	
Лист 6	C245	4936.3	
Лист 8	C245	396.0	
Лист 10	C245	1018.0	
Лист 12	C245	3011.4	
Лист 14	C245	215.6	
Лист 15	C245	509.4	
Лист 16	C245	2183.4	
Лист 18	C245	56.0	
Лист 20	C345	2860.6	
Лист 24	C245	331.2	
Лист 30	C245	2286.0	
Профиль(кв.)100X100X5.0	C245	773.2	
Труба(кв.)80X80X4	C245	7269.8	
Уголок50X3	C245	432.0	
Уголок60X4	C245	168.0	
Уголок80X60X6	C245	178.1	
HXGON35-35	C245	8.0	
HXGON55-55	C245	43.2	
PD50x15	C245	76.8	
WTA333-200x8	C245	3205.0	
WTB750-250x10	C245	5634.0	
WTB750-250x12	C245	5995.8	
WTB750-300x10	C245	6375.6	
Z 200x2	C245	4874.4	
Total		54789.5	

Согласовано


Взам. инв. №

Подп. и дата


Инв. № подл.

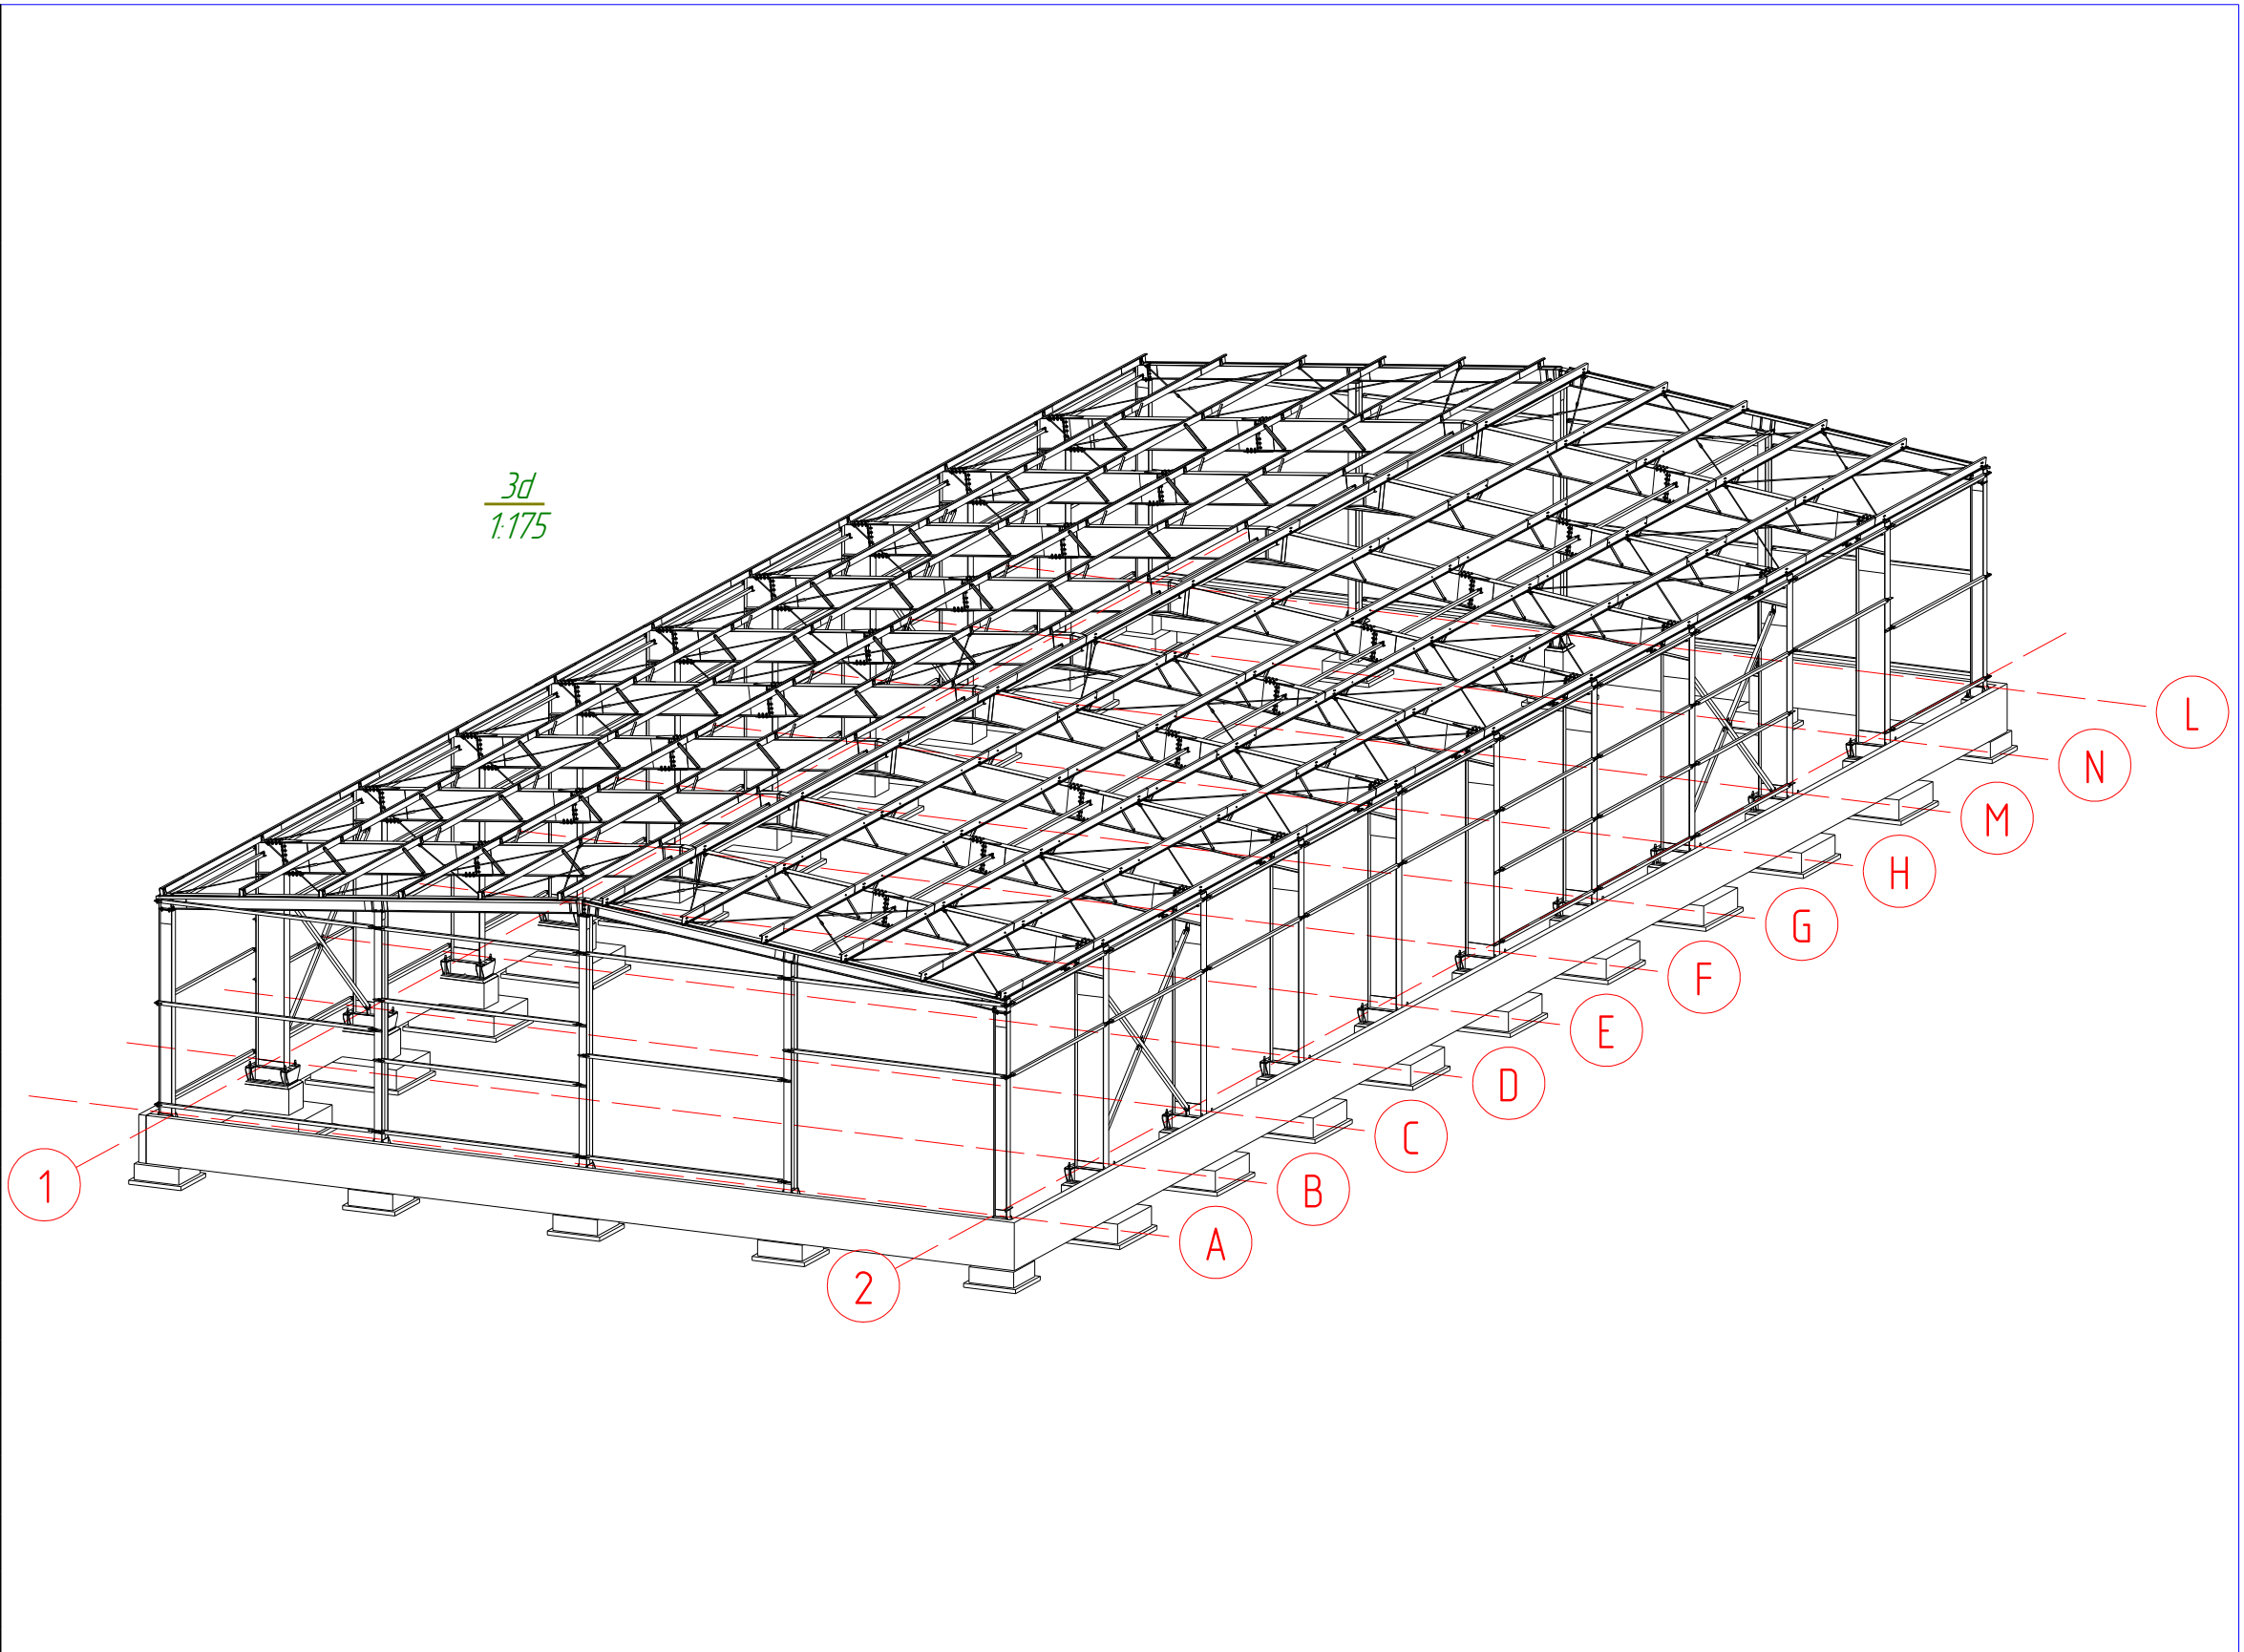

						3-01-17-CM		
						Depozit agricol cu oficii mun. Chisinau, s. Sangera		
Modif.	Sect.	Coala	Nºdoc.	Semnatura	Data	Depozit agricol cu oficii	Faza	Plansa
							PE	2
I.S.P		Giobanu N.				Vedere 3D.	ZV "Structure" S.R.L.	
Ing.coord.		Zdrobau Vitalie						
Inginer		Zdrobau Vasile						
		0						



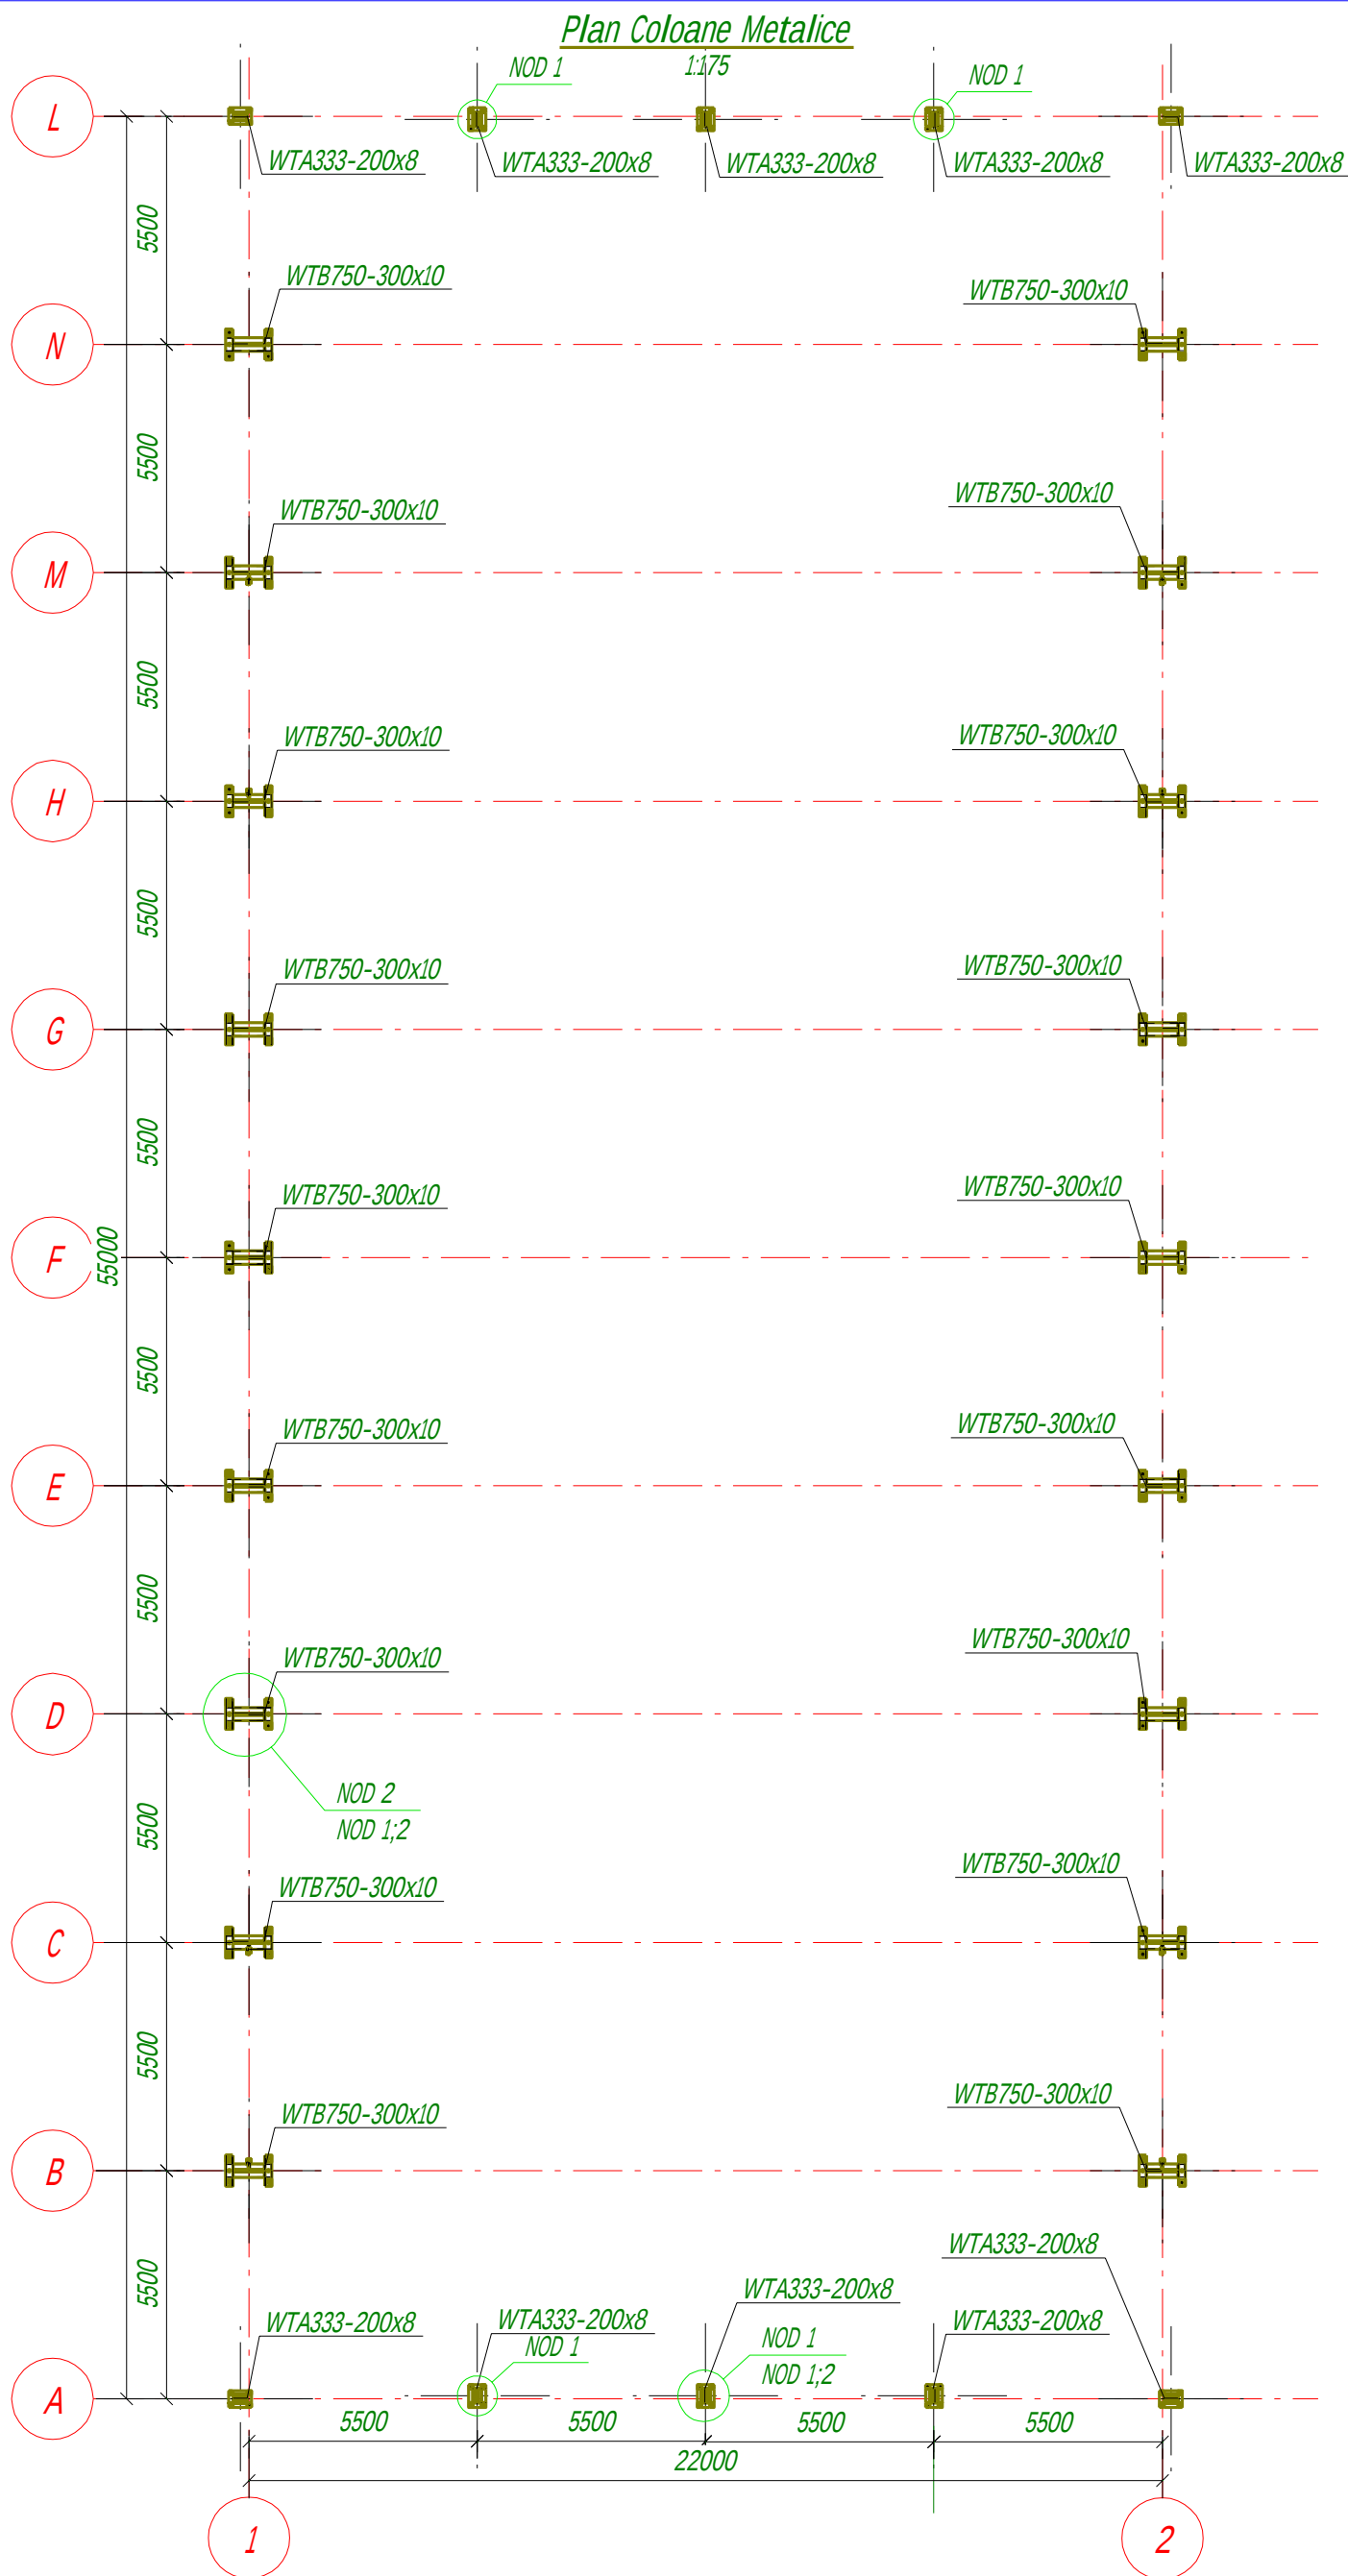


						3-01-17-CM			
						Depozit agricol cu oficii mun. Chisinau, s. Sangera			
Modif.	Cant.	PI	Nºdoc.	Semnat.	Data	Depozit agricol cu oficii	Faza	Plansa	Planse
I.S.P.		Ciobanu N.					PE	3	
Ing. coord.		Zdrobau Vitalie							
Inginer		Zdrobau Vasile				Plan Coloane	S.R.L "Z.V. STRUCTURE"		









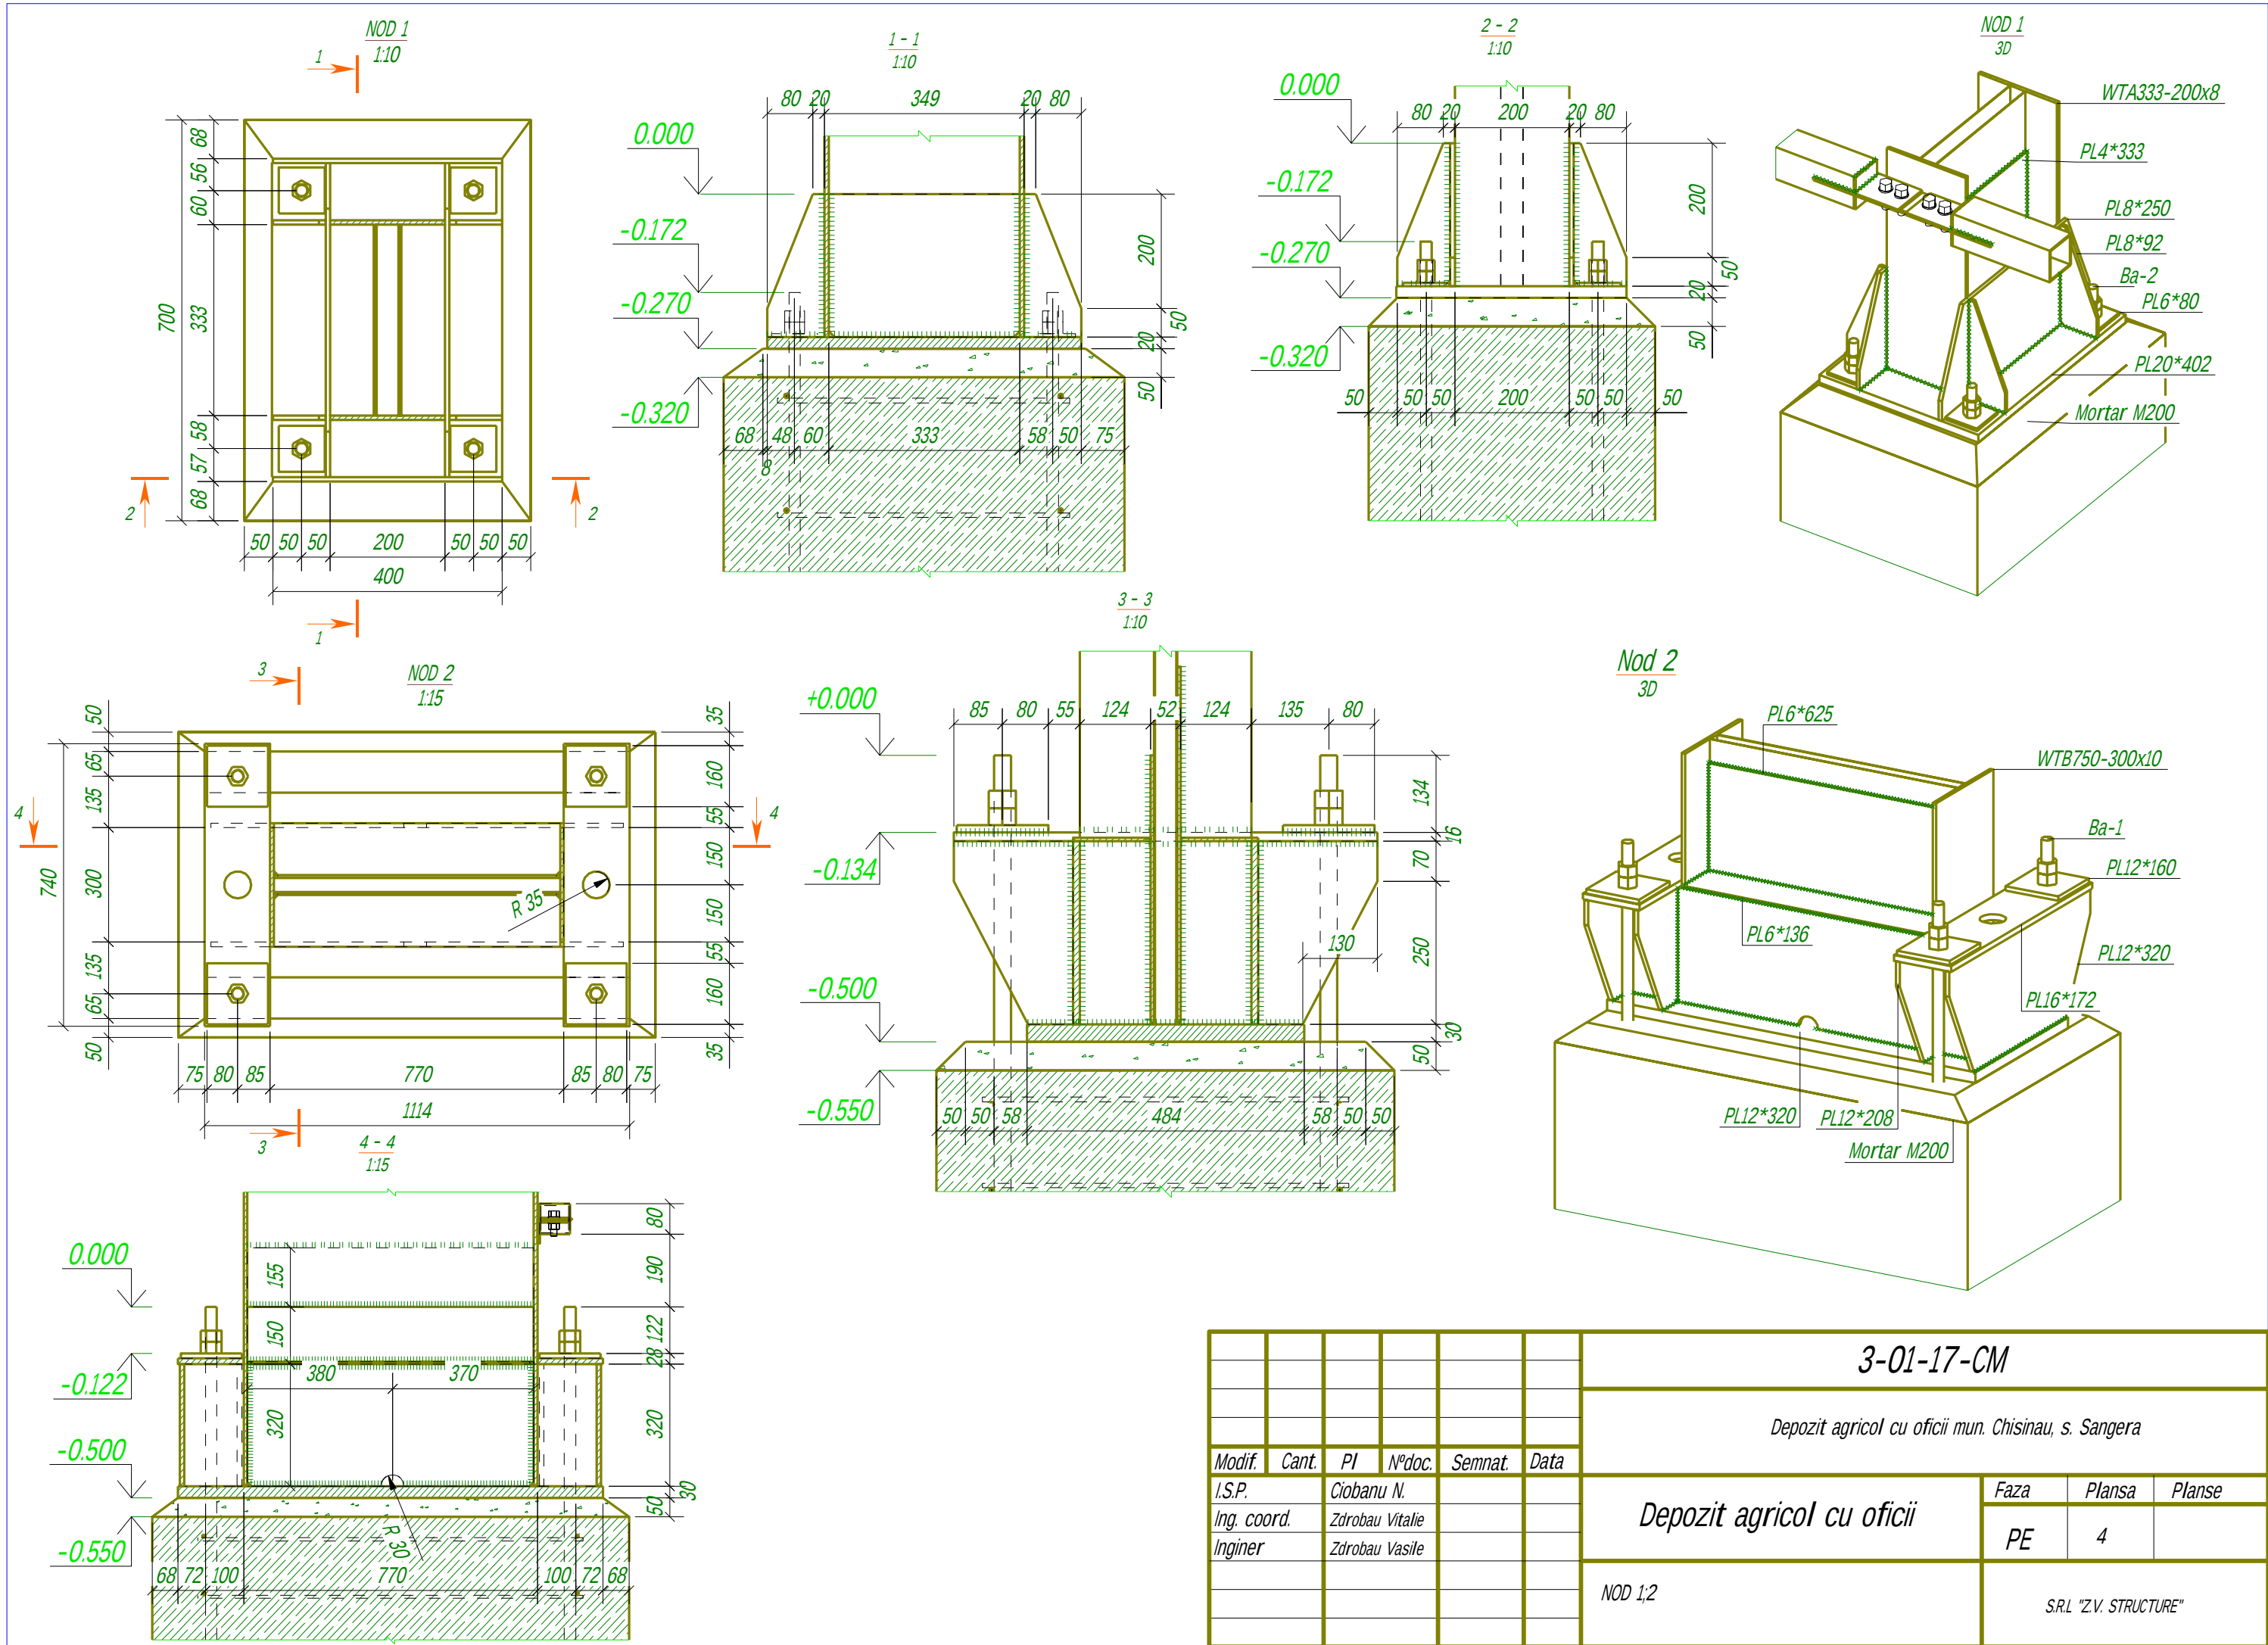


						3-01-17-CM		
						Depozit agricol cu oficii mun. Chisinau, s. Sangeră		
Modif.	Cant.	PI	Nºdoc.	Semnat.	Data	Depozit agricol cu oficii	Faza	Plansa
I.S.P.							PE	4
Ing. coord.								
Inginer						S.R.L "Z.V. STRUCTURE"		
						NOD 1,2		










1:75

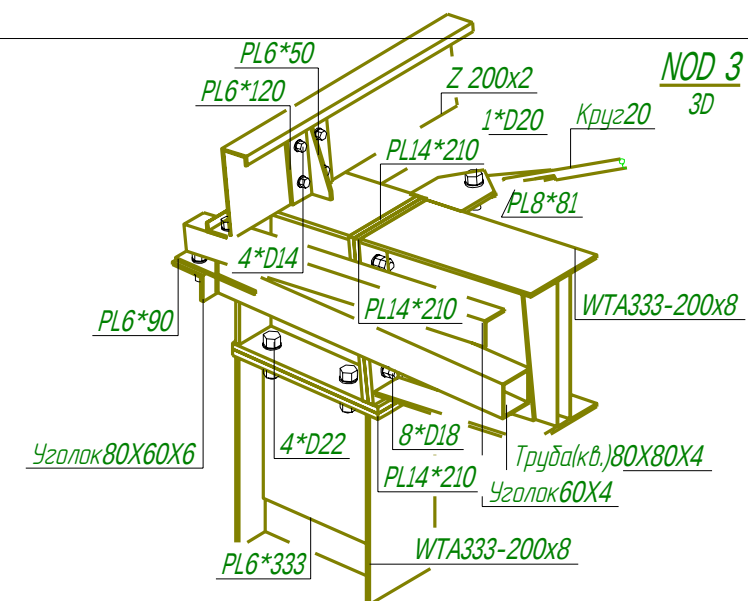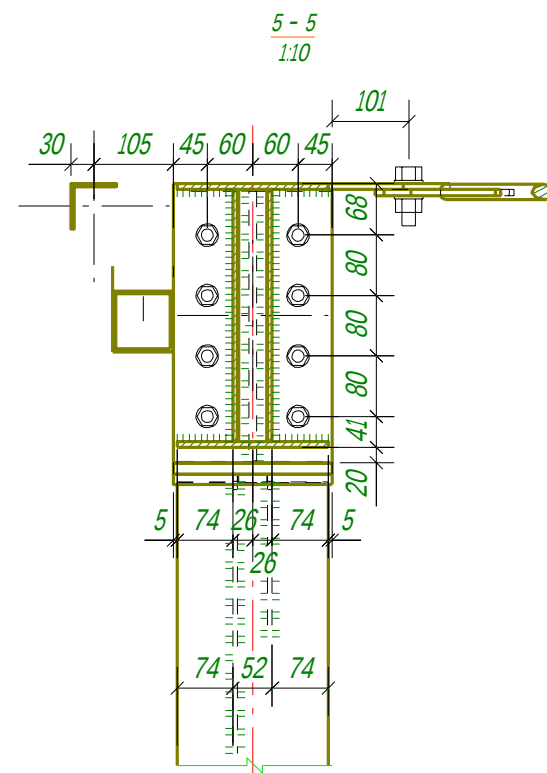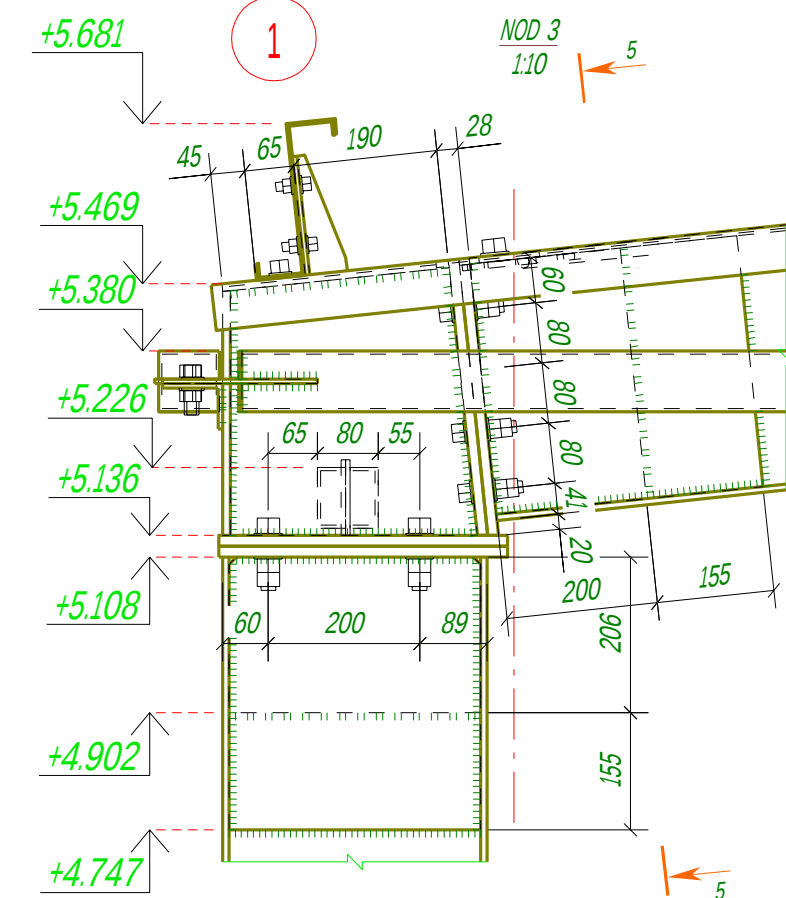


						3-01-17-CM				
						Depozit agricol cu oficii mun. Chisinau, s. Sangera				
Modif.	Cant.	PI	Nºdoc.	Semnat.	Data					
I.S.P.		Ciobanu N.				Depozit agricol cu oficii		Faza	Planşa	Planşe
Ing. coord.		Zdrobau Vitalie						PE	5	
Inginer		Zdrobau Vasile								
						Desfasurata in axa A		S.R.L "Z.V. STRUCTURE"		

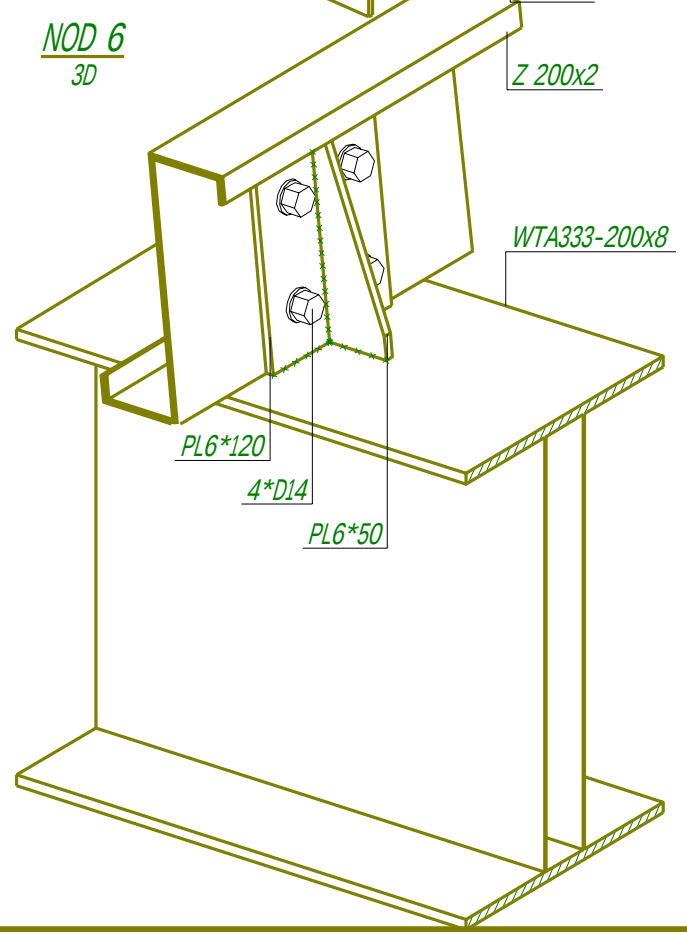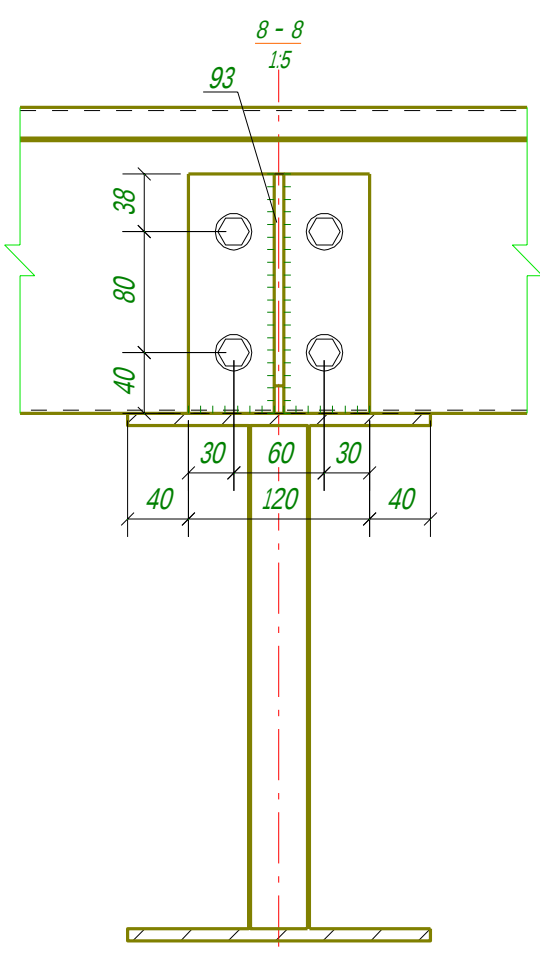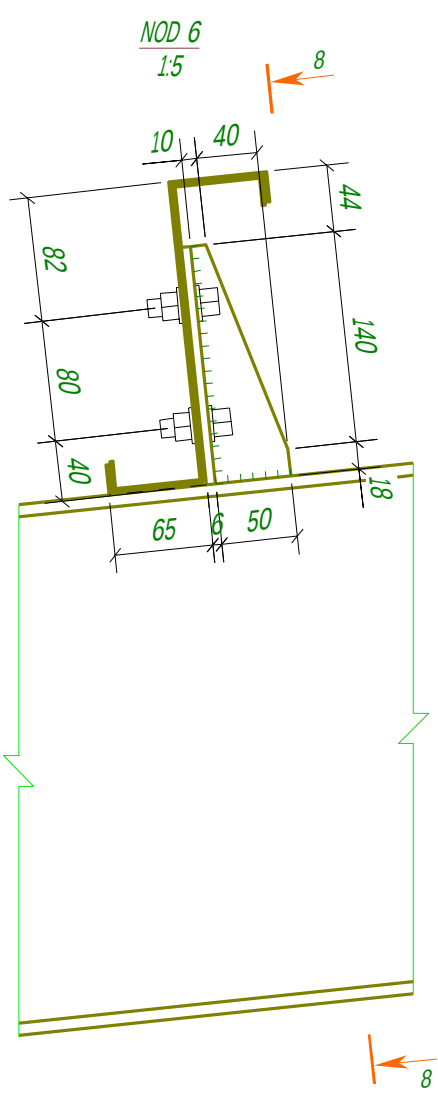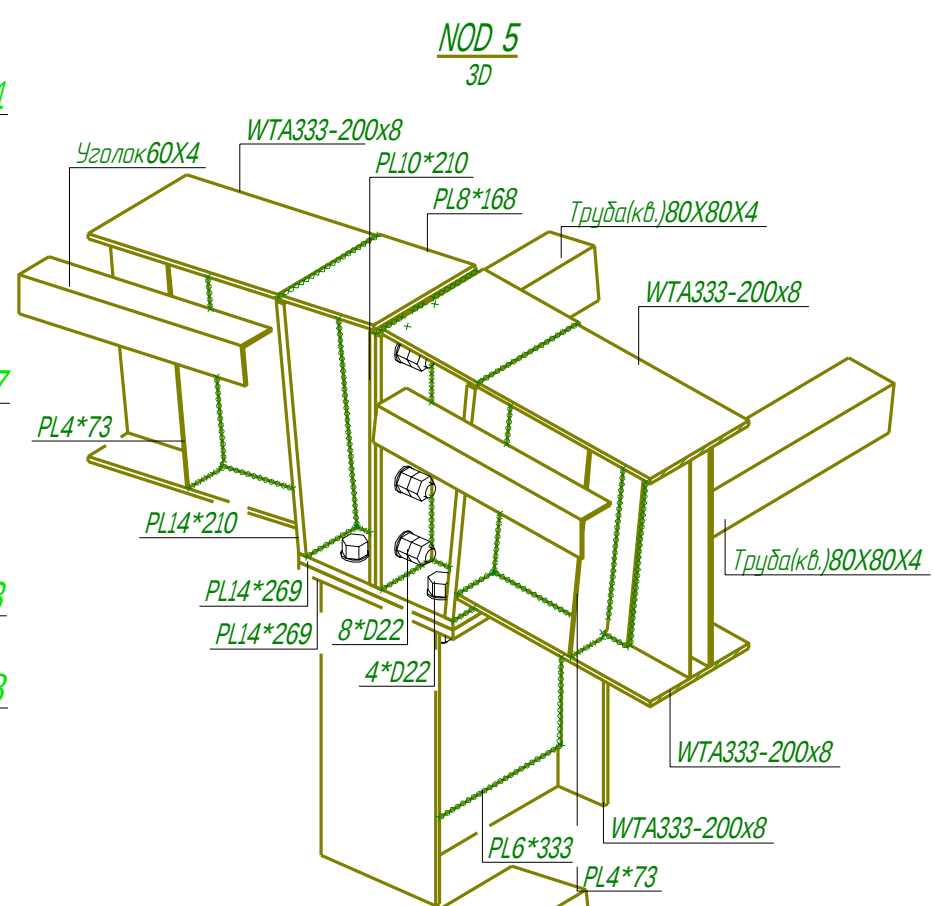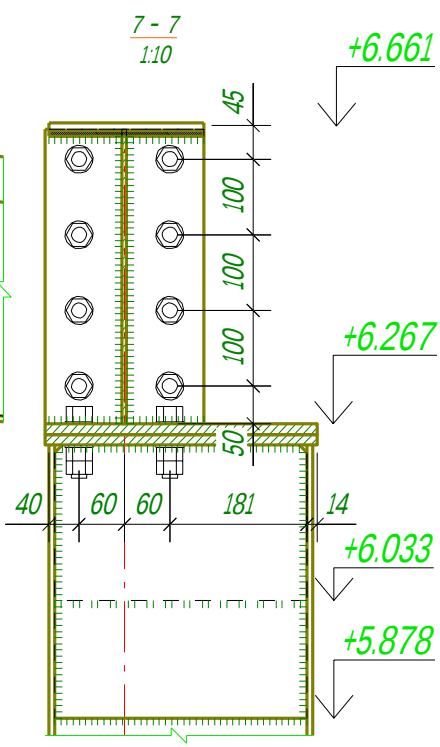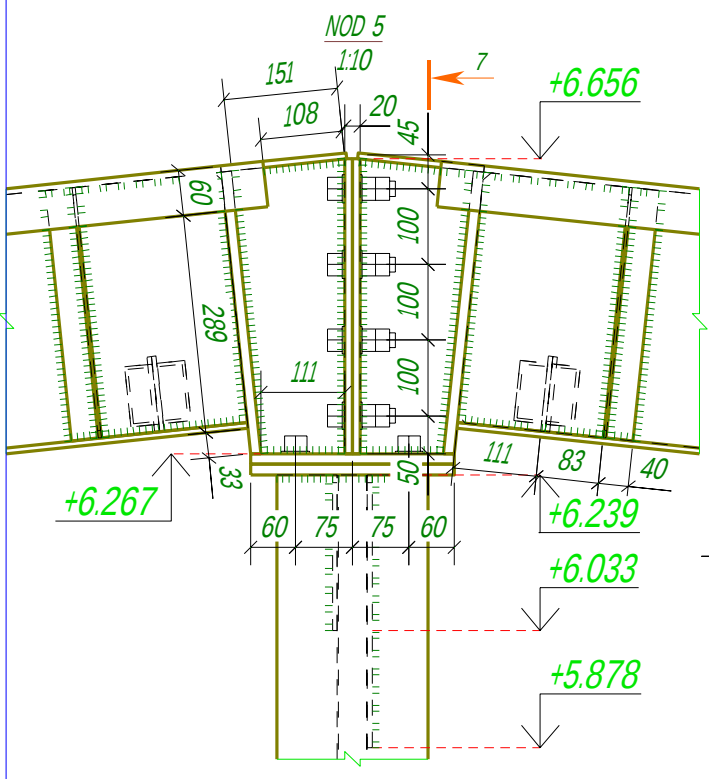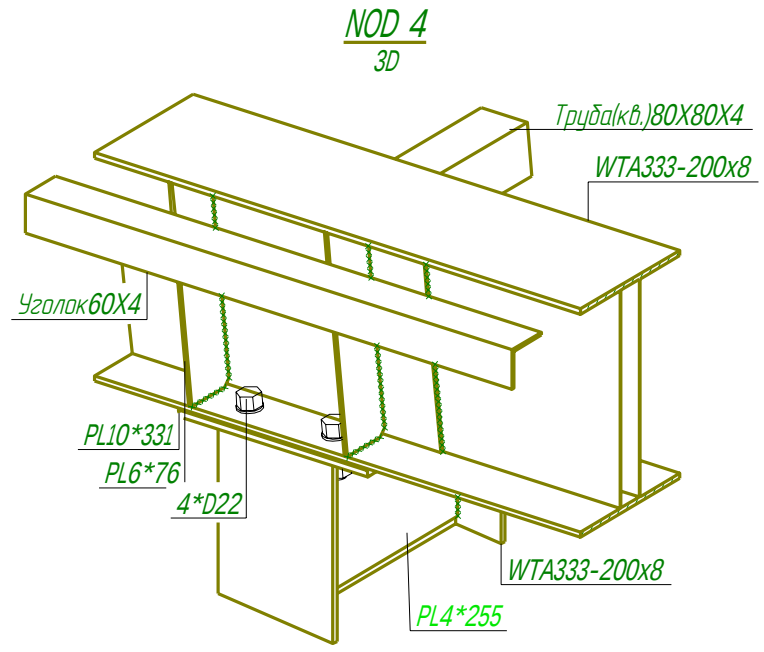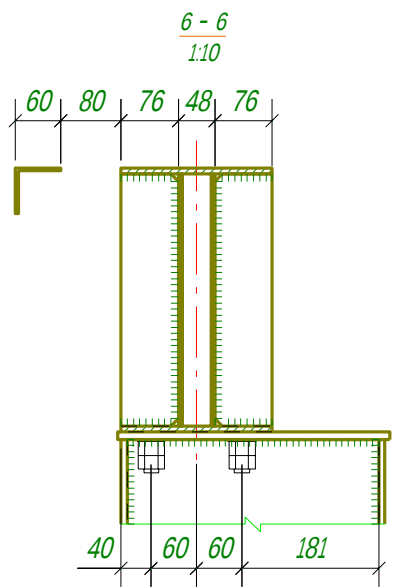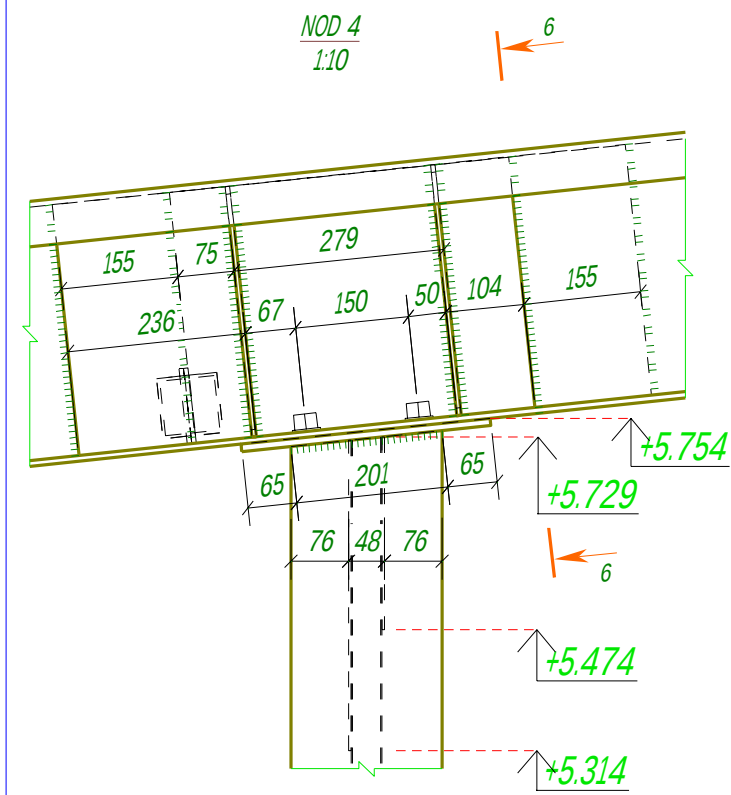


						3-01-17-CM			
						Depozit agricol cu oficii mun. Chisinau, s. Sangeră			
Modif.	Cant.	PI	Nºdoc.	Semnat.	Data	Depozit agricol cu oficii	Faza	Plansa	Planse
I.S.P.		Ciobanu N.					PE	6	
Ing. coord.		Zdrobau Vitalie							
Inginer		Zdrobau Vasile							
						Nod 4;5;6	S.R.L "Z.V. STRUCTURE"		

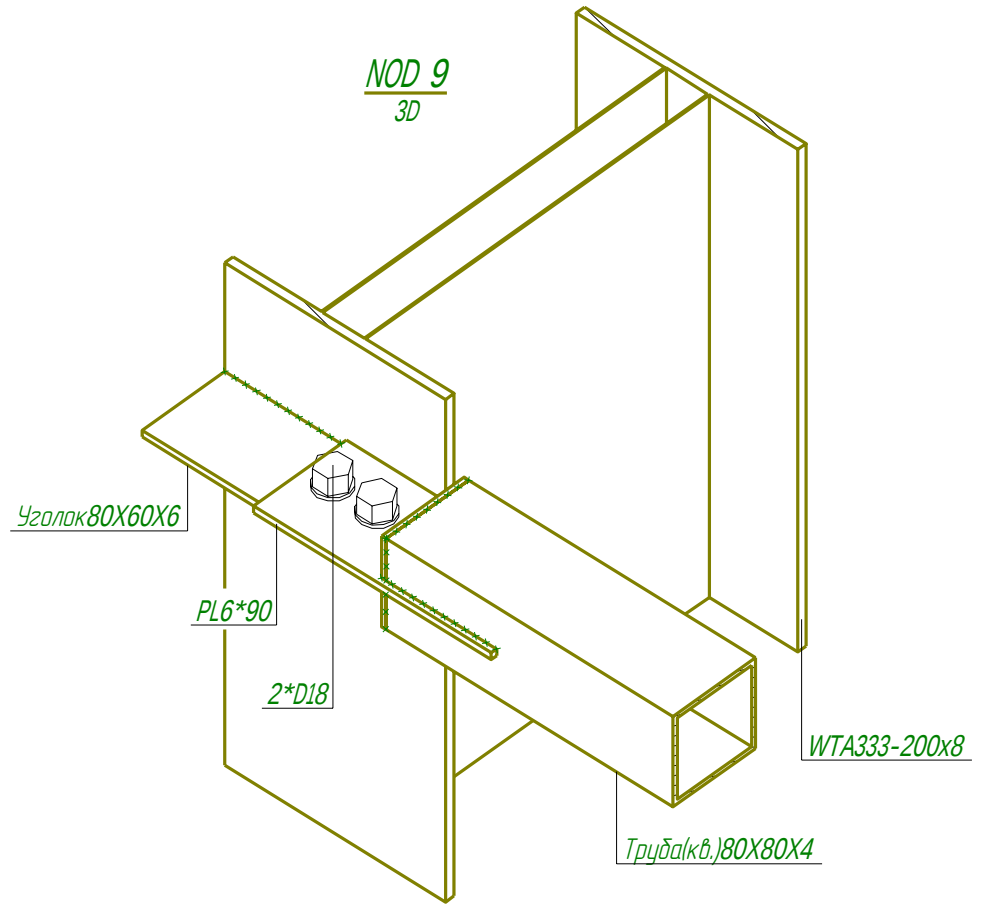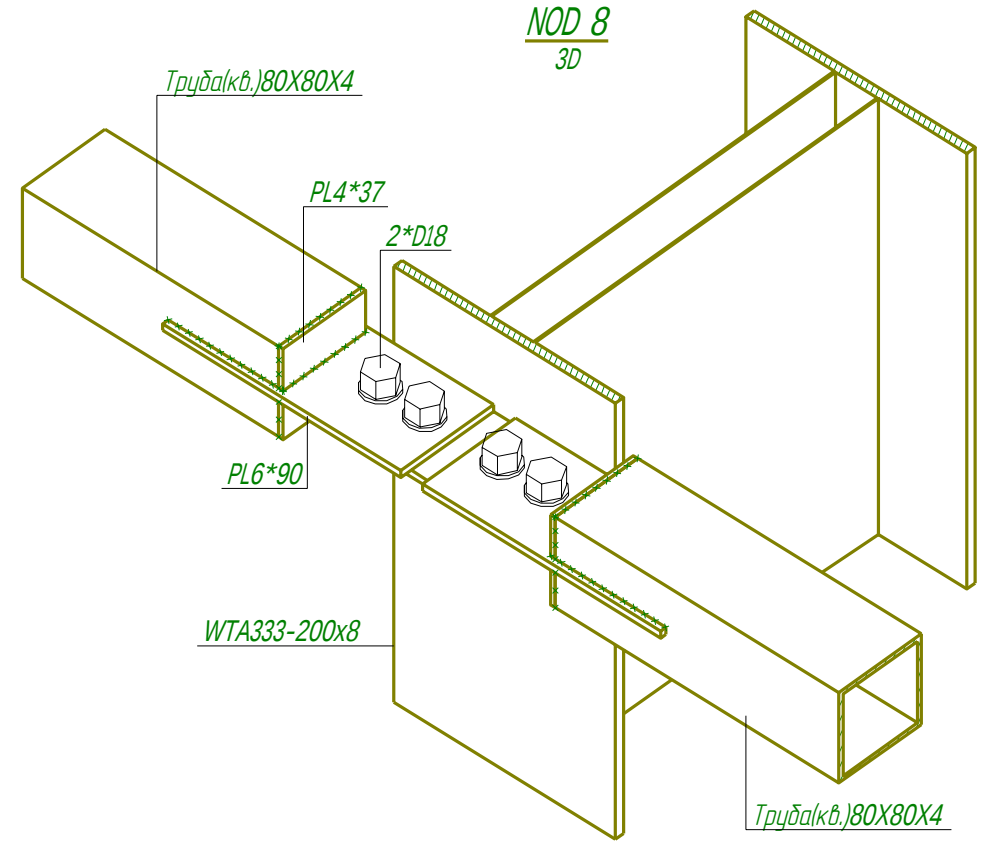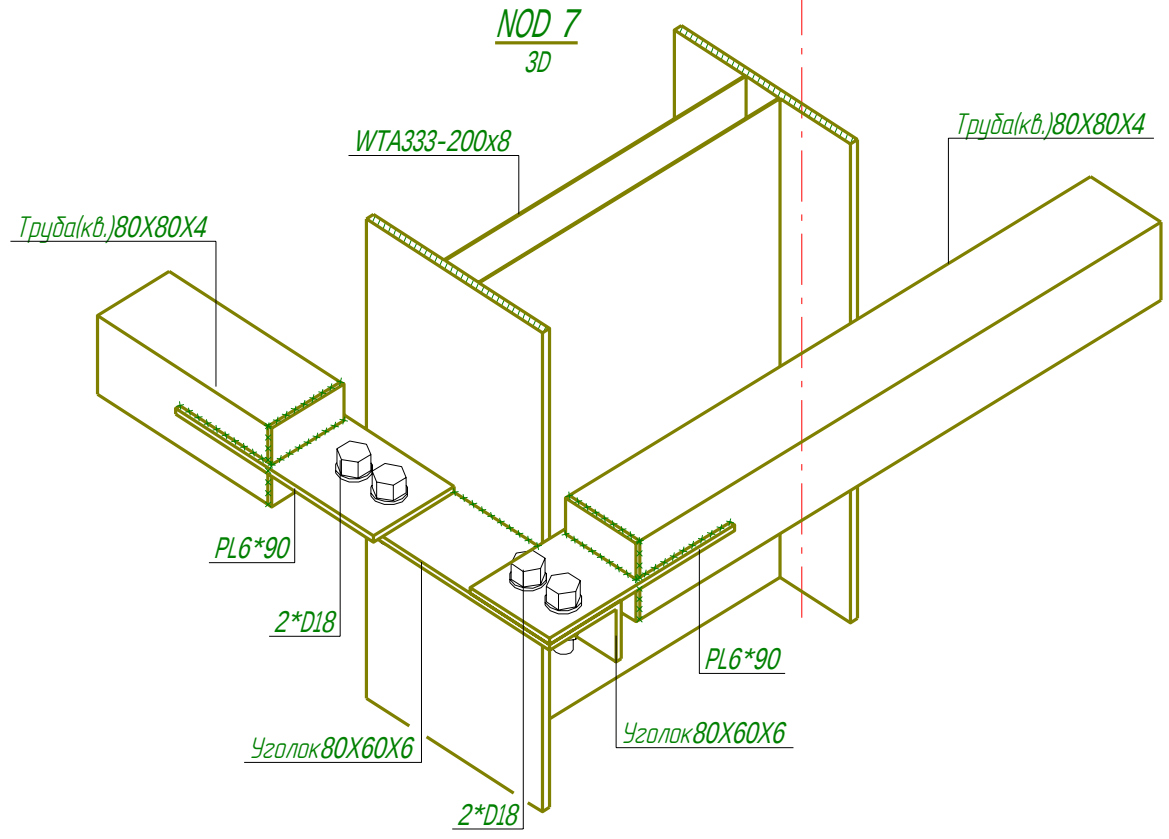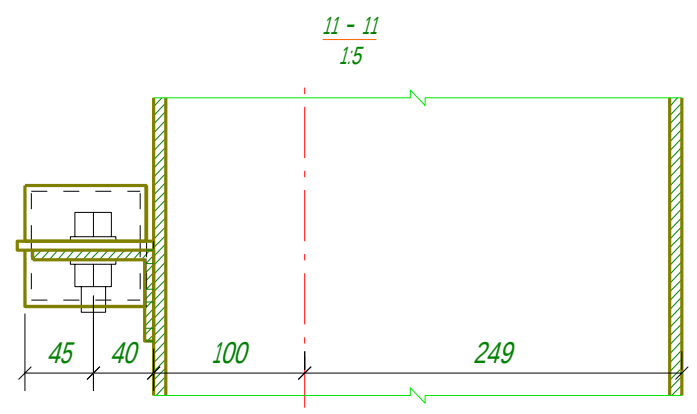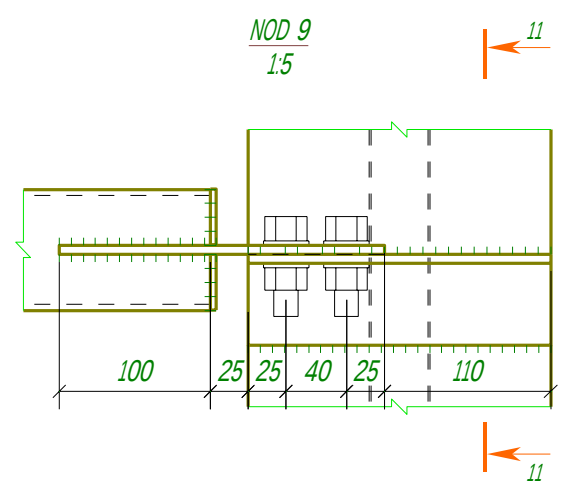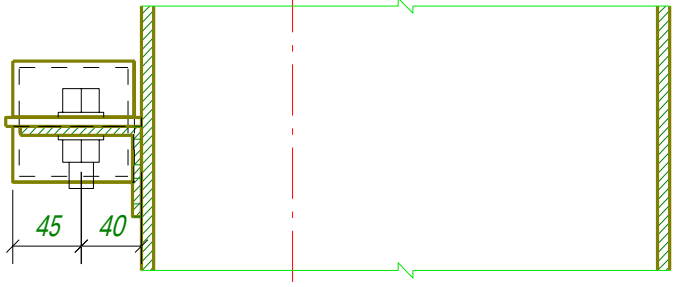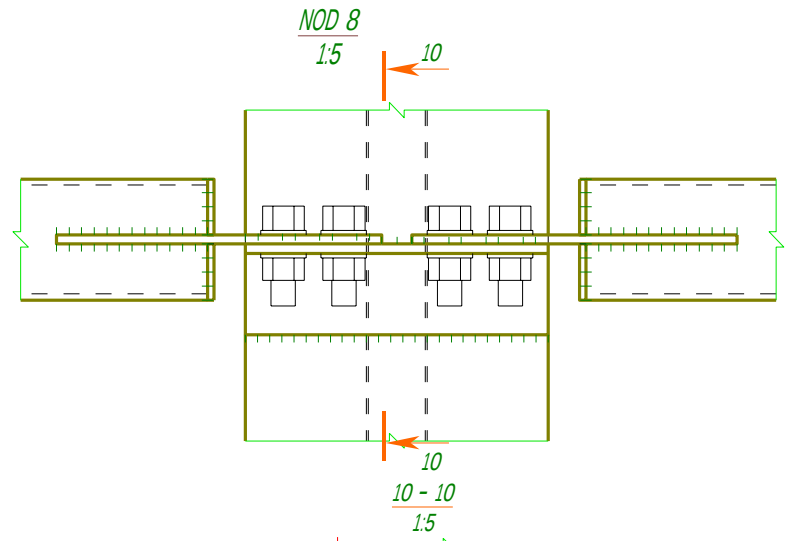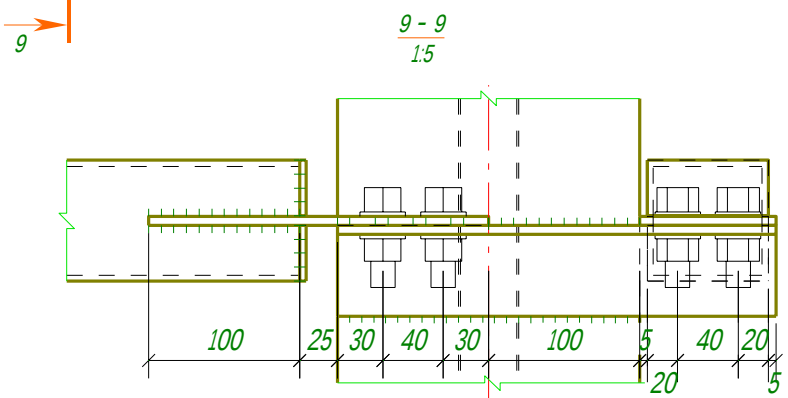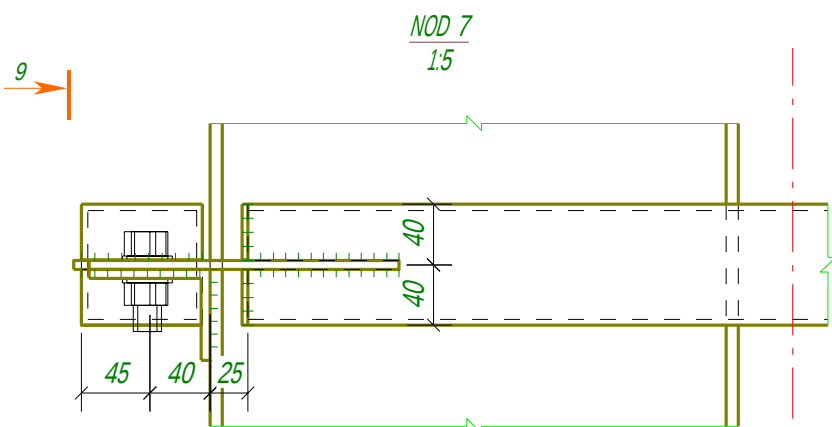



						3-01-17-CM			
						Depozit agricol cu oficii mun. Chisinau, s. Sangera			
Modif.	Cant.	PI	Nºdoc.	Semnat.	Data	Depozit agricol cu oficii	Faza	Plansa	Planse
I.S.P.		Ciobanu N.					PE	7	
Ing. coord.		Zdrobau Vitalie							
Inginer		Zdrobau Vasile							
						Nod 7;8;9		S.R.L "Z.V. STRUCTURE"	

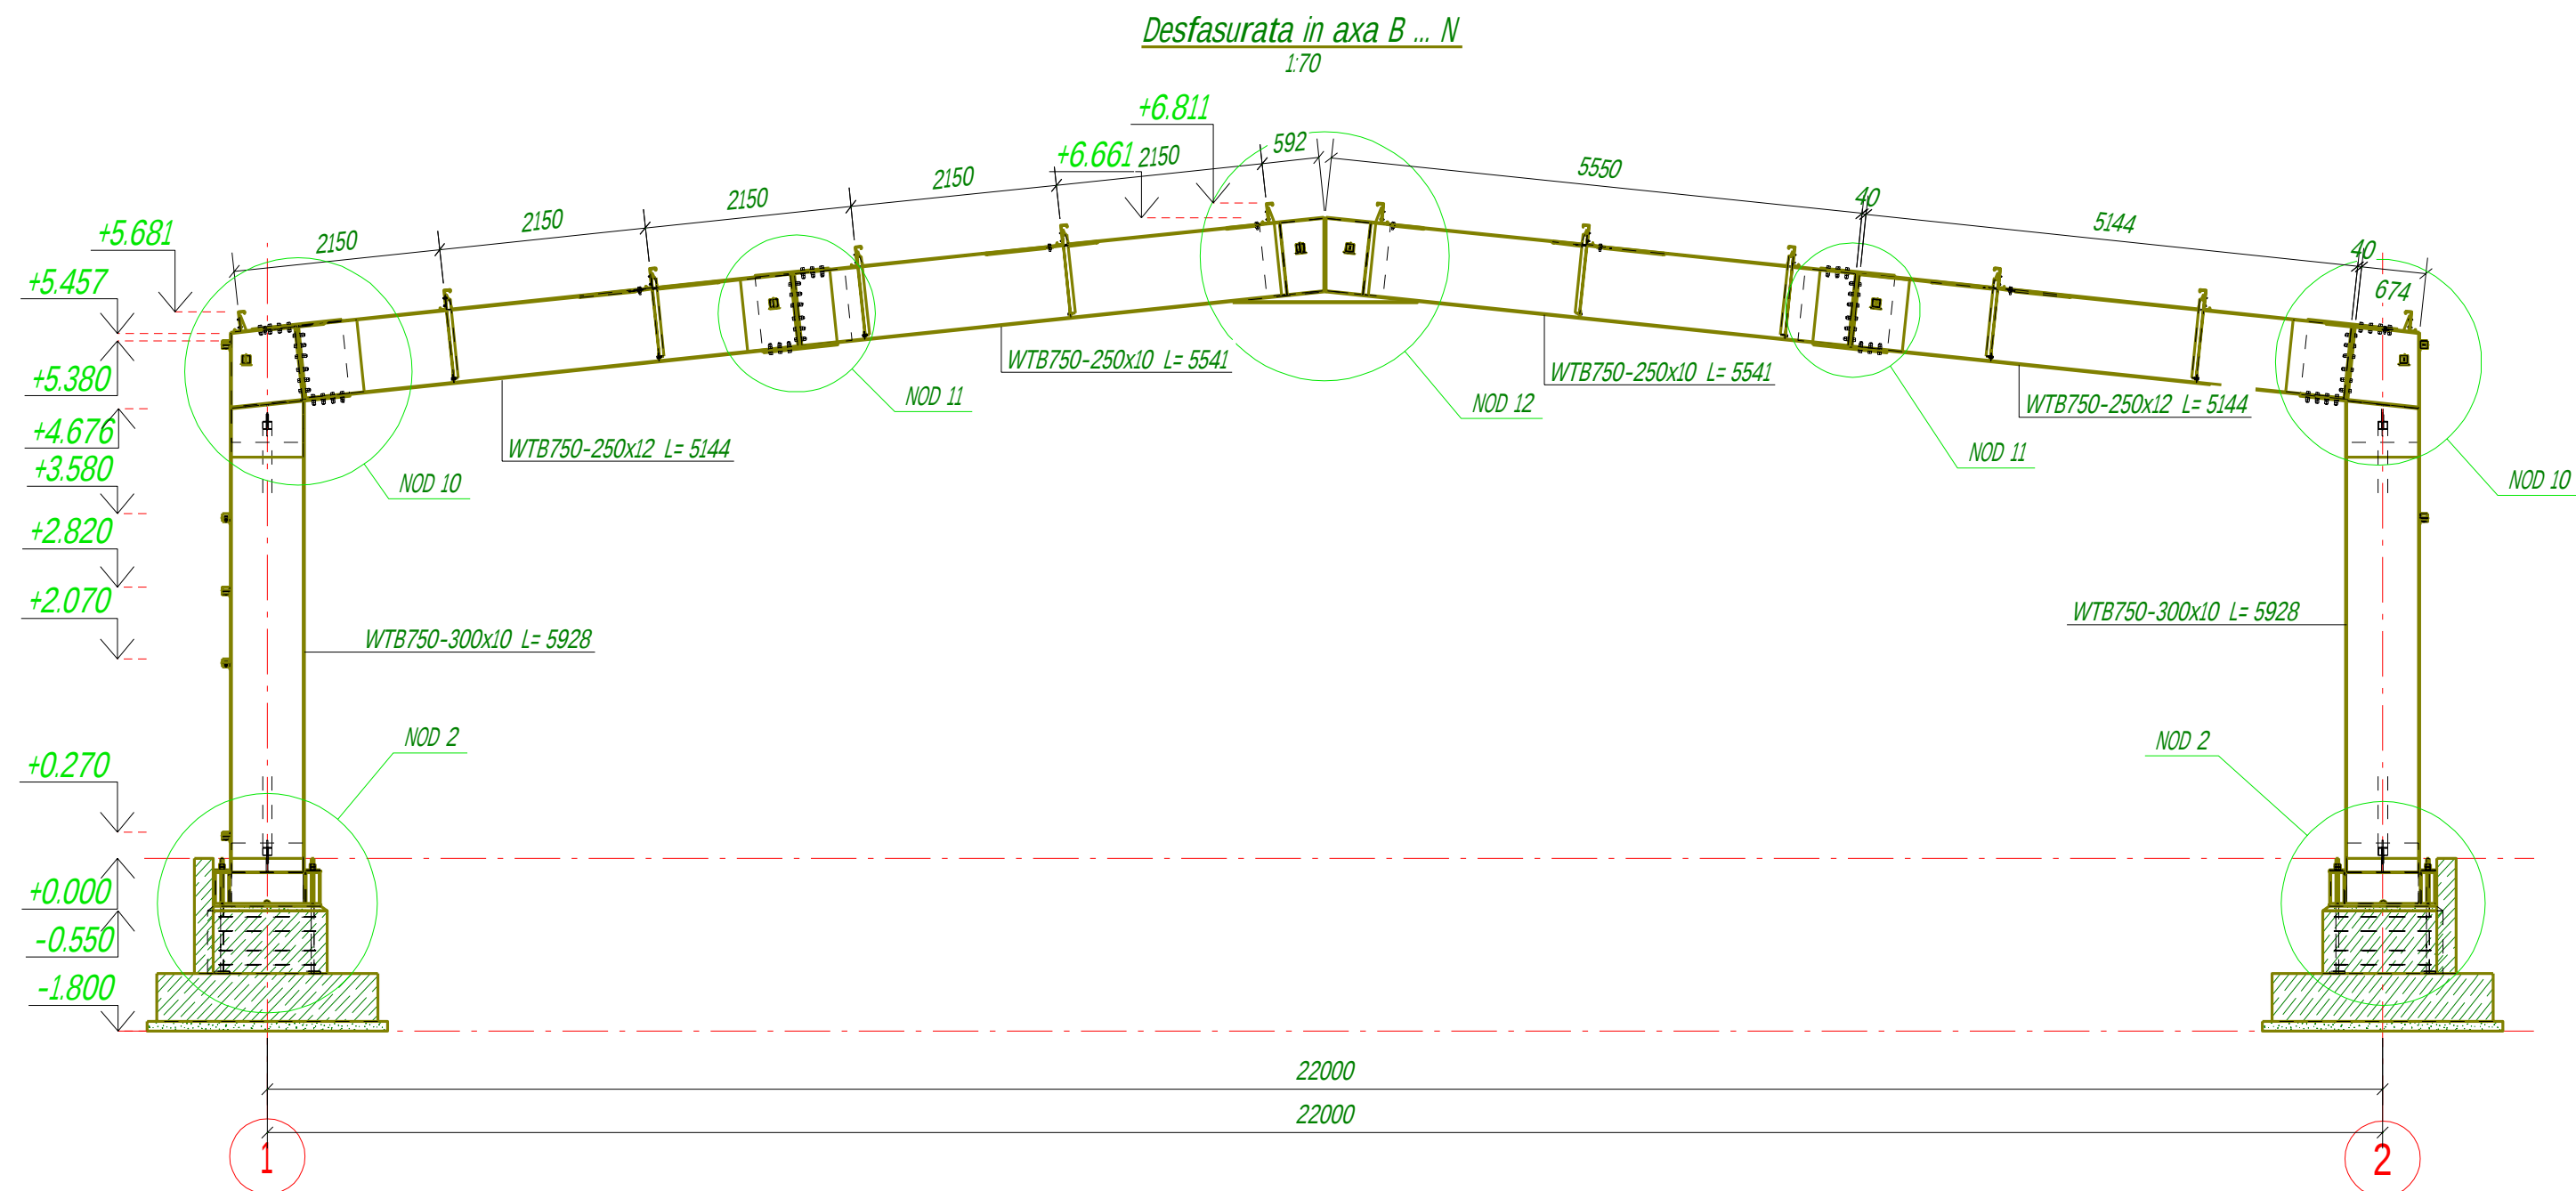



						3-01-17-CM		
						Depozit agricol cu oficii mun. Chisinau, s. Sangera		
Modif.	Cant.	PI	Nºdoc.	Semnat.	Data	Depozit agricol cu oficii	Faza	Plansa
I.S.P.			Ciobanu N.				PE	8
Ing. coord.			Zdrobau Vitalie					
Inginer			Zdrobau Vasile					
						Desf. in axa B ... N	S.R.L "Z.V. STRUCTURE"	

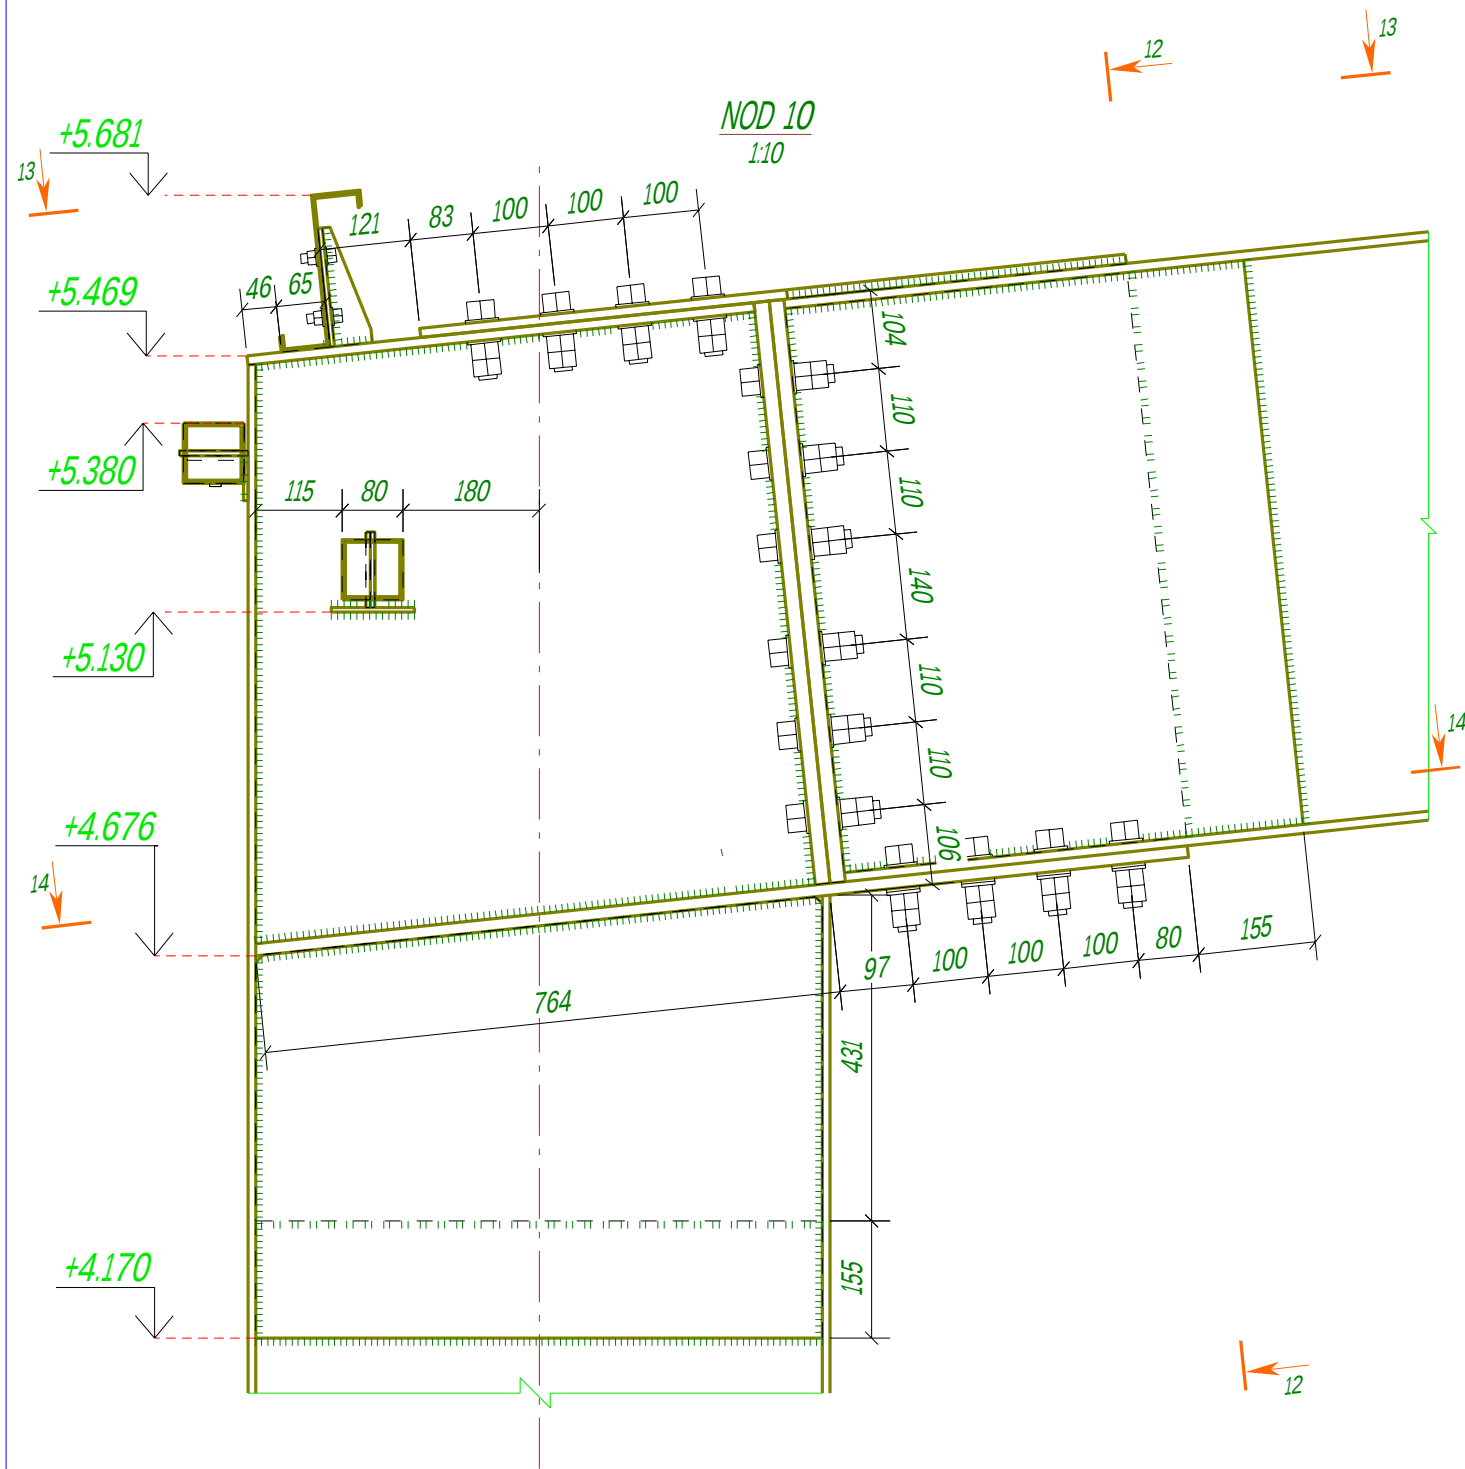







13 - 13
1:10

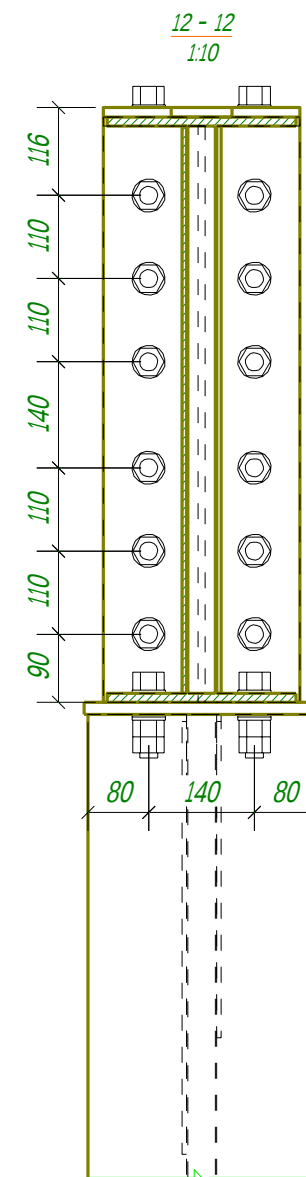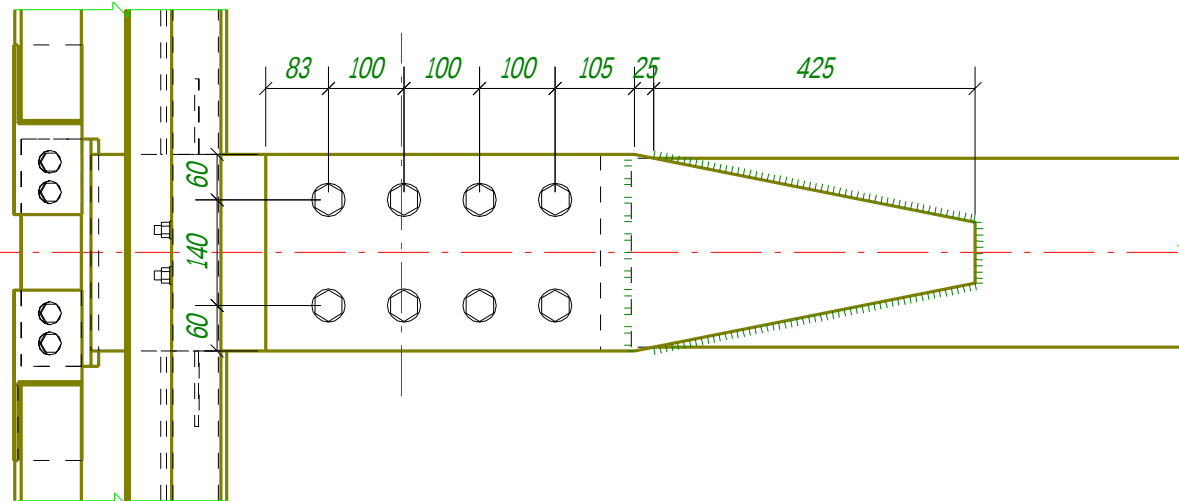


14 - 14
1:10

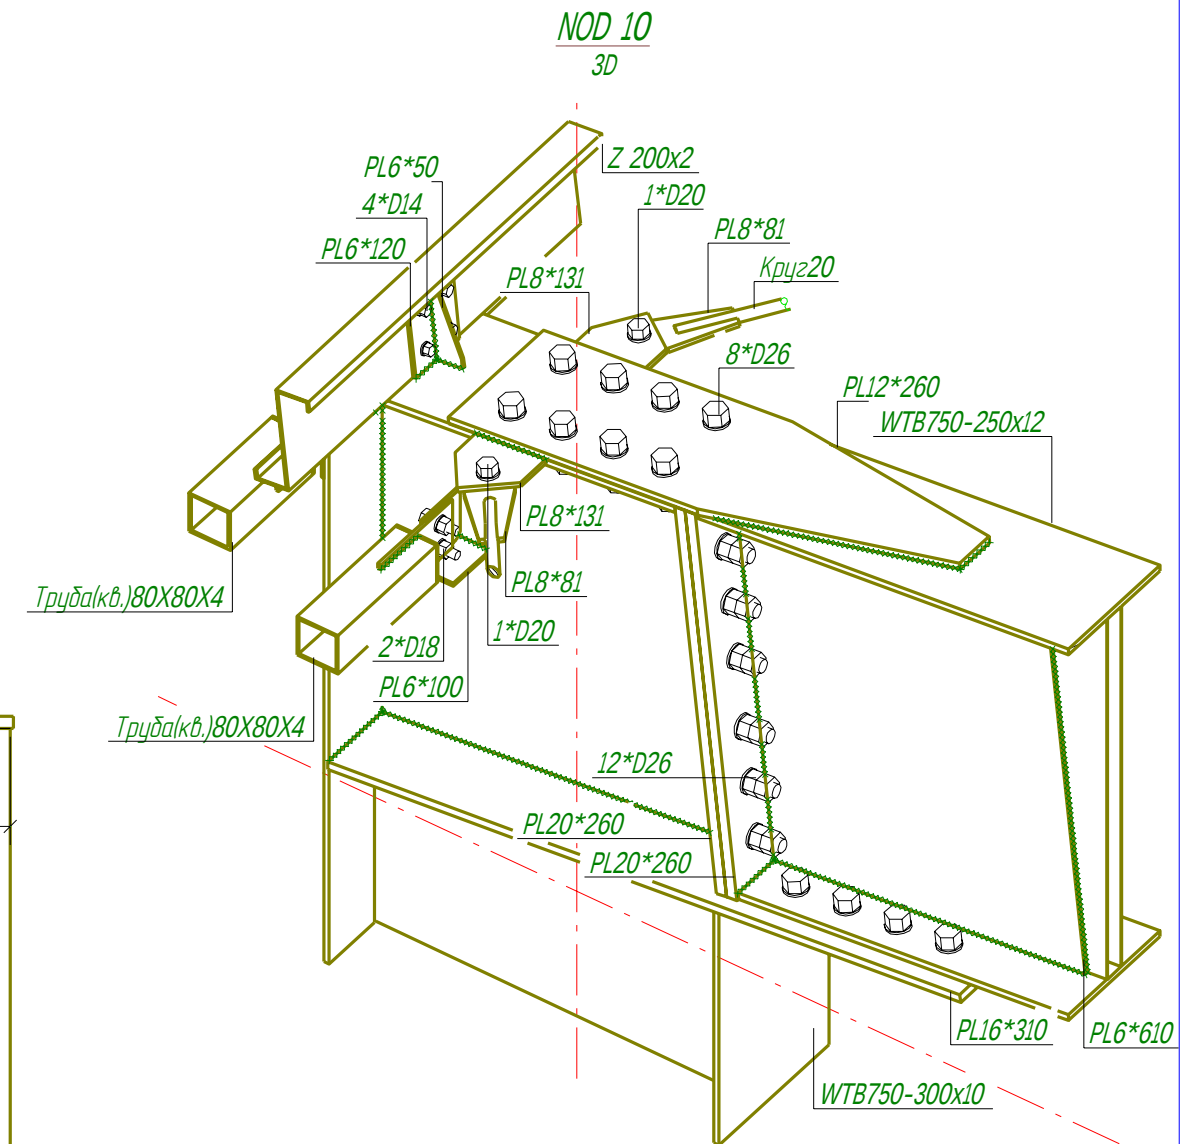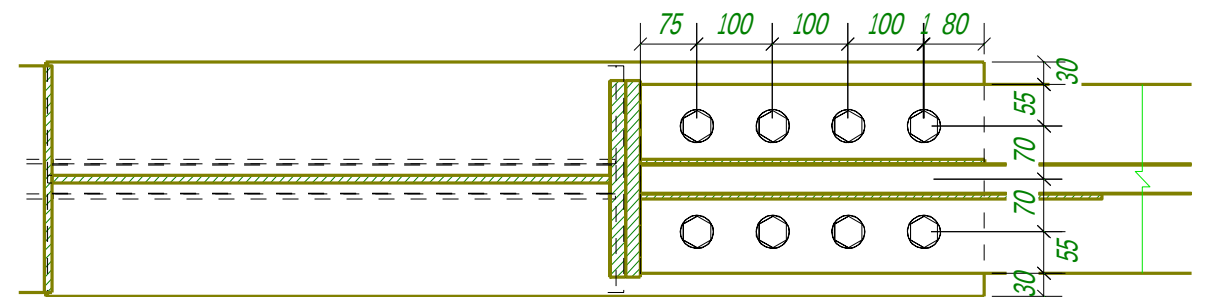



						3-01-17-CM			
						Depozit agricol cu oficii mun. Chisinau, s. Sangera			
Modif.	Cant.	PI	Nºdoc.	Semnat.	Data	Depozit agricol cu oficii	Faza	Plansa	Planse
I.S.P.			Ciobanu N.				PE	9	
Ing. coord.			Zdrobau Vitalie						
Inginer			Zdrobau Vasile			S.R.L "Z.V. STRUCTURE"			
						Nod 10			

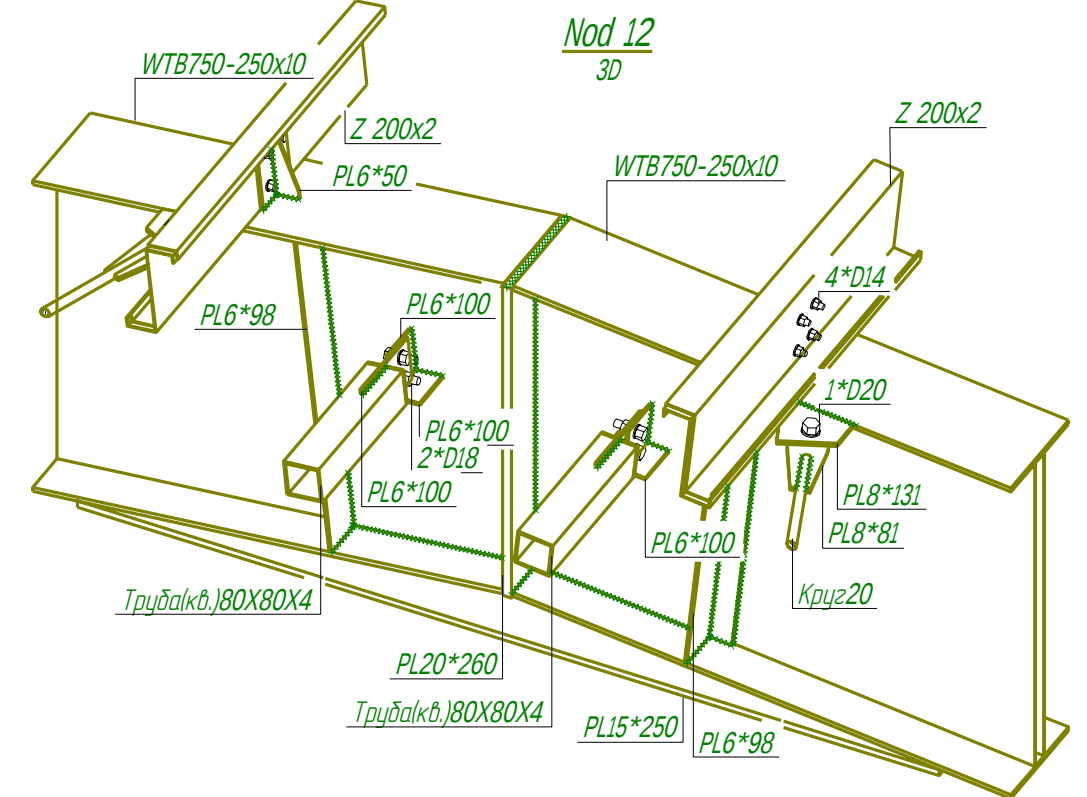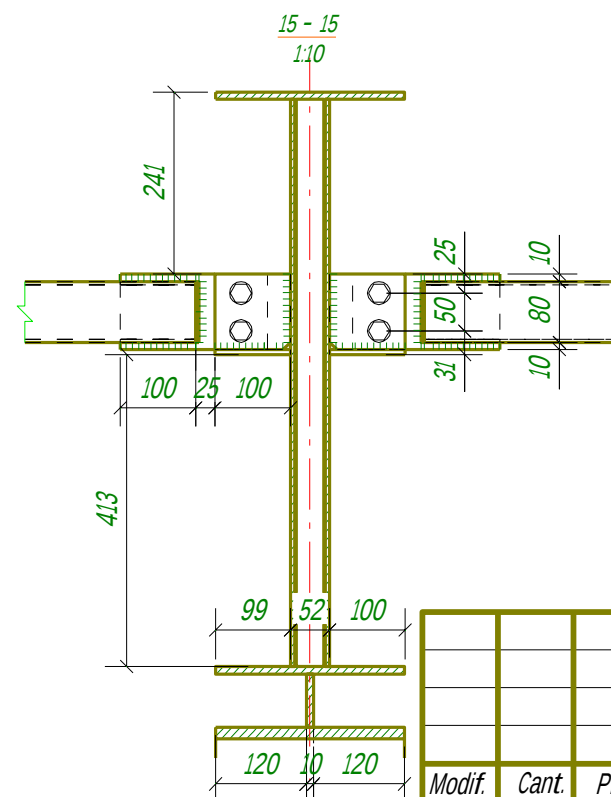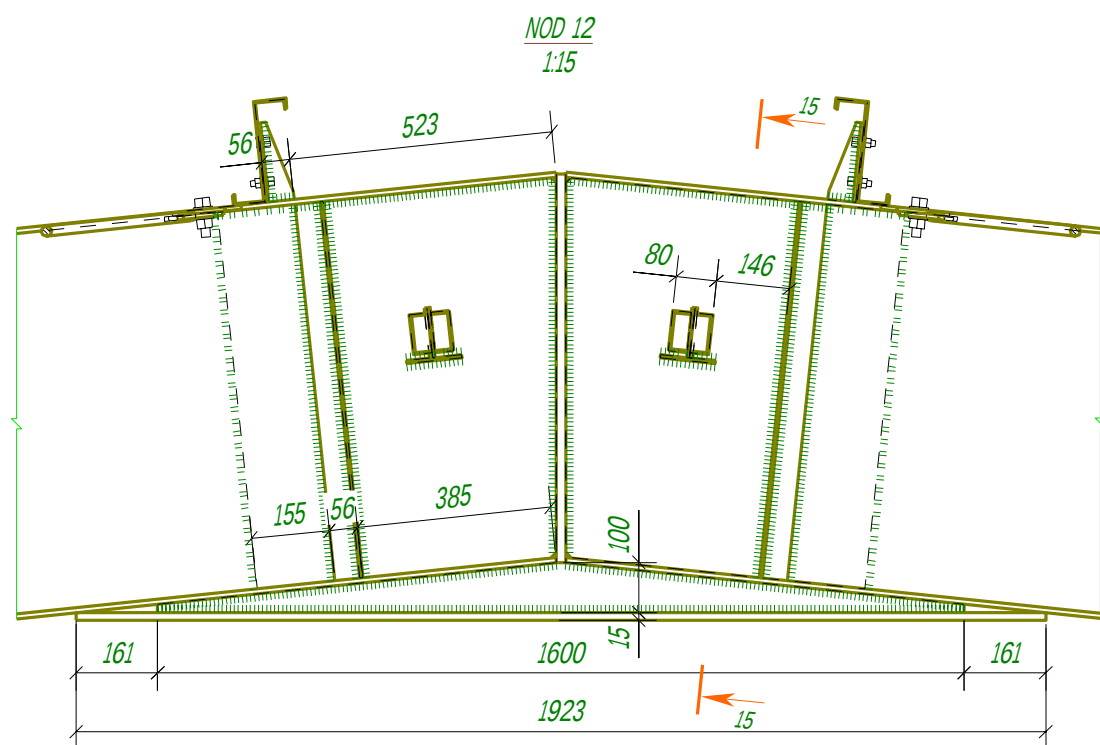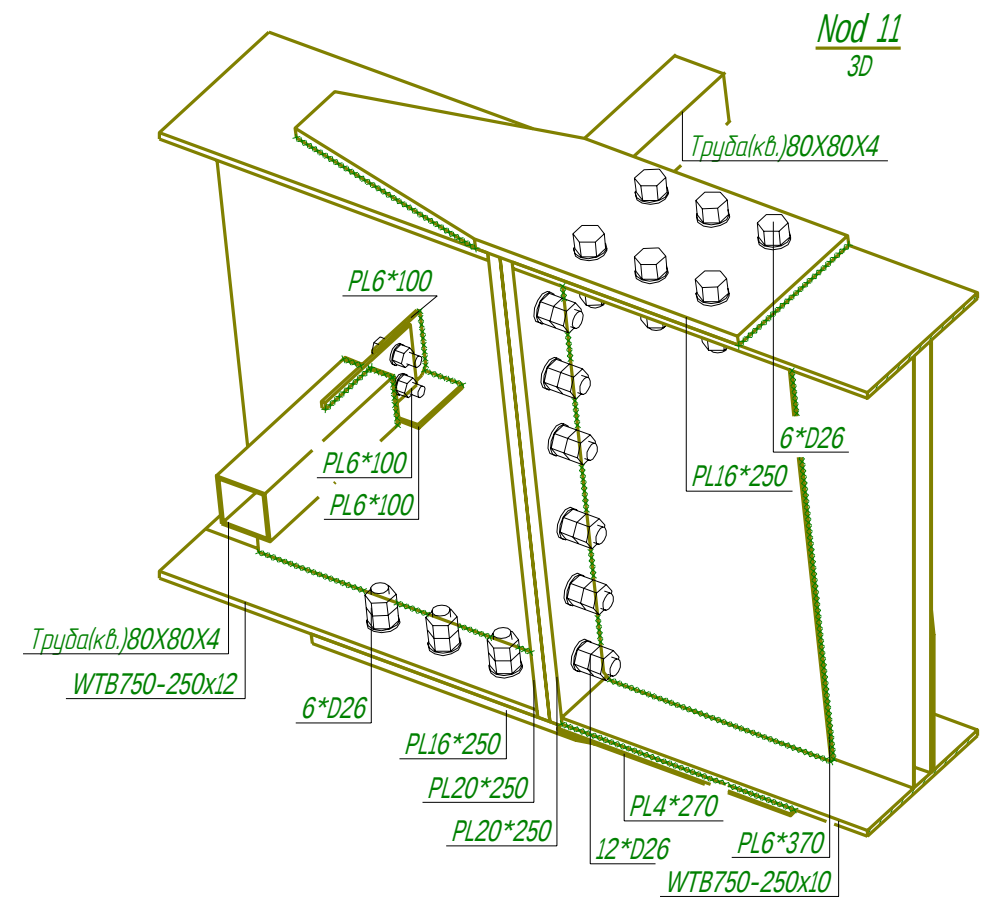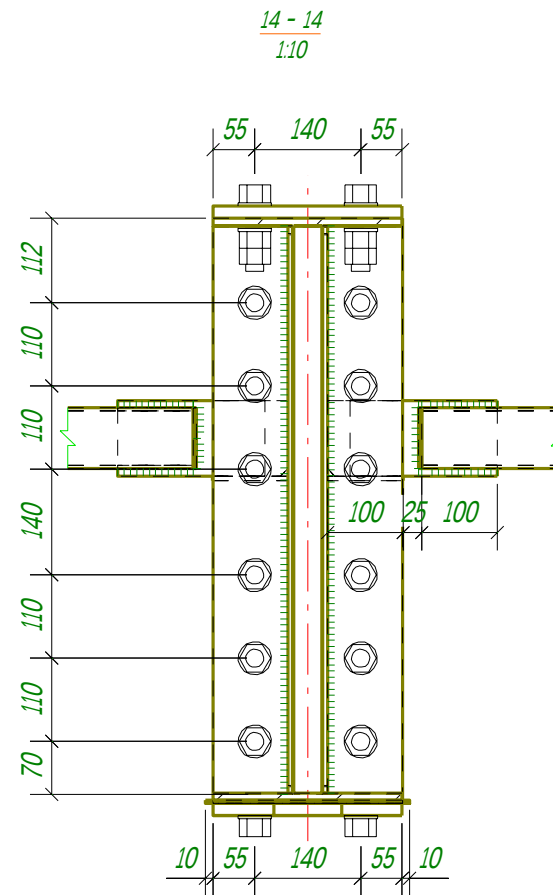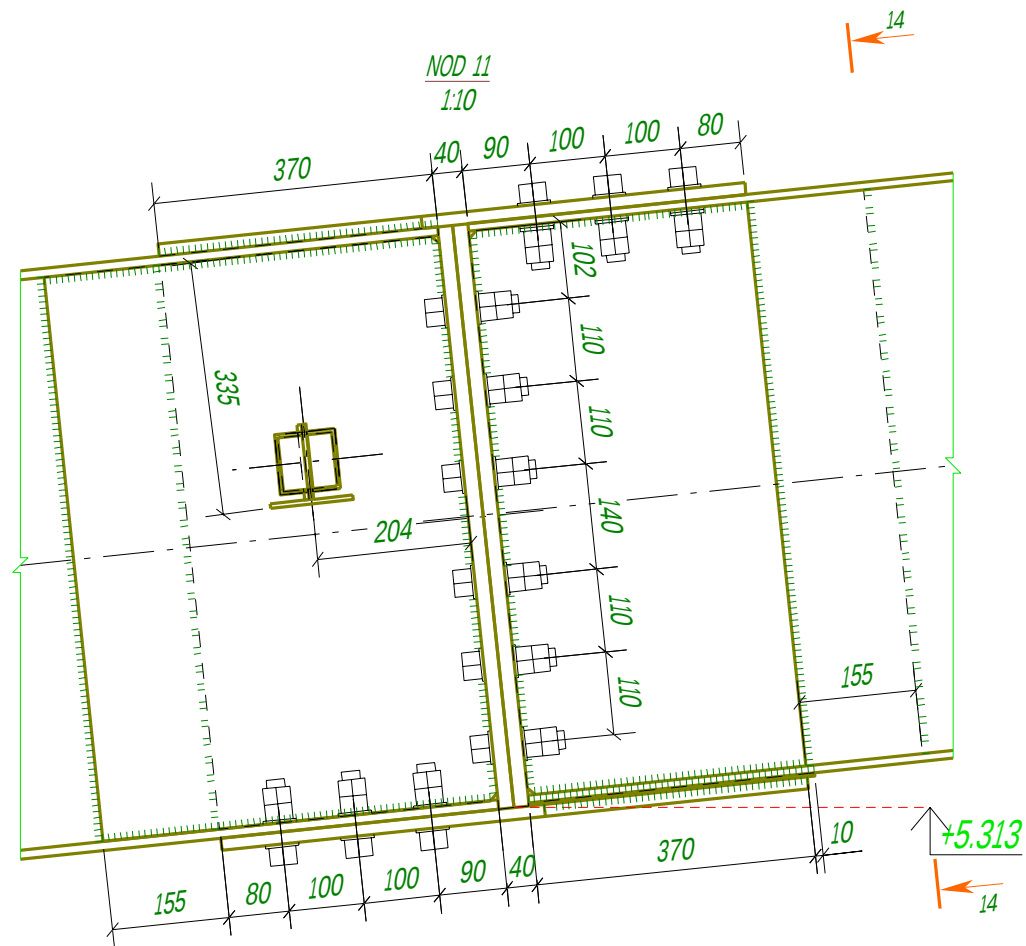


						3-01-17-CM					
						Depozit agricol cu oficii mun. Chisinau, s. Sangera					
Modif.	Cant.	PI	Nºdoc.	Semnat.	Data	Depozit agricol cu oficii			Faza	Plansa	Planse
I.S.P.		Ciobanu N.							PE	10	
Ing. coord.		Zdrobau Vitalie				Nod 11;12			S.R.L "Z.V. STRUCTURE"		
Inginer		Zdrobau Vasile									

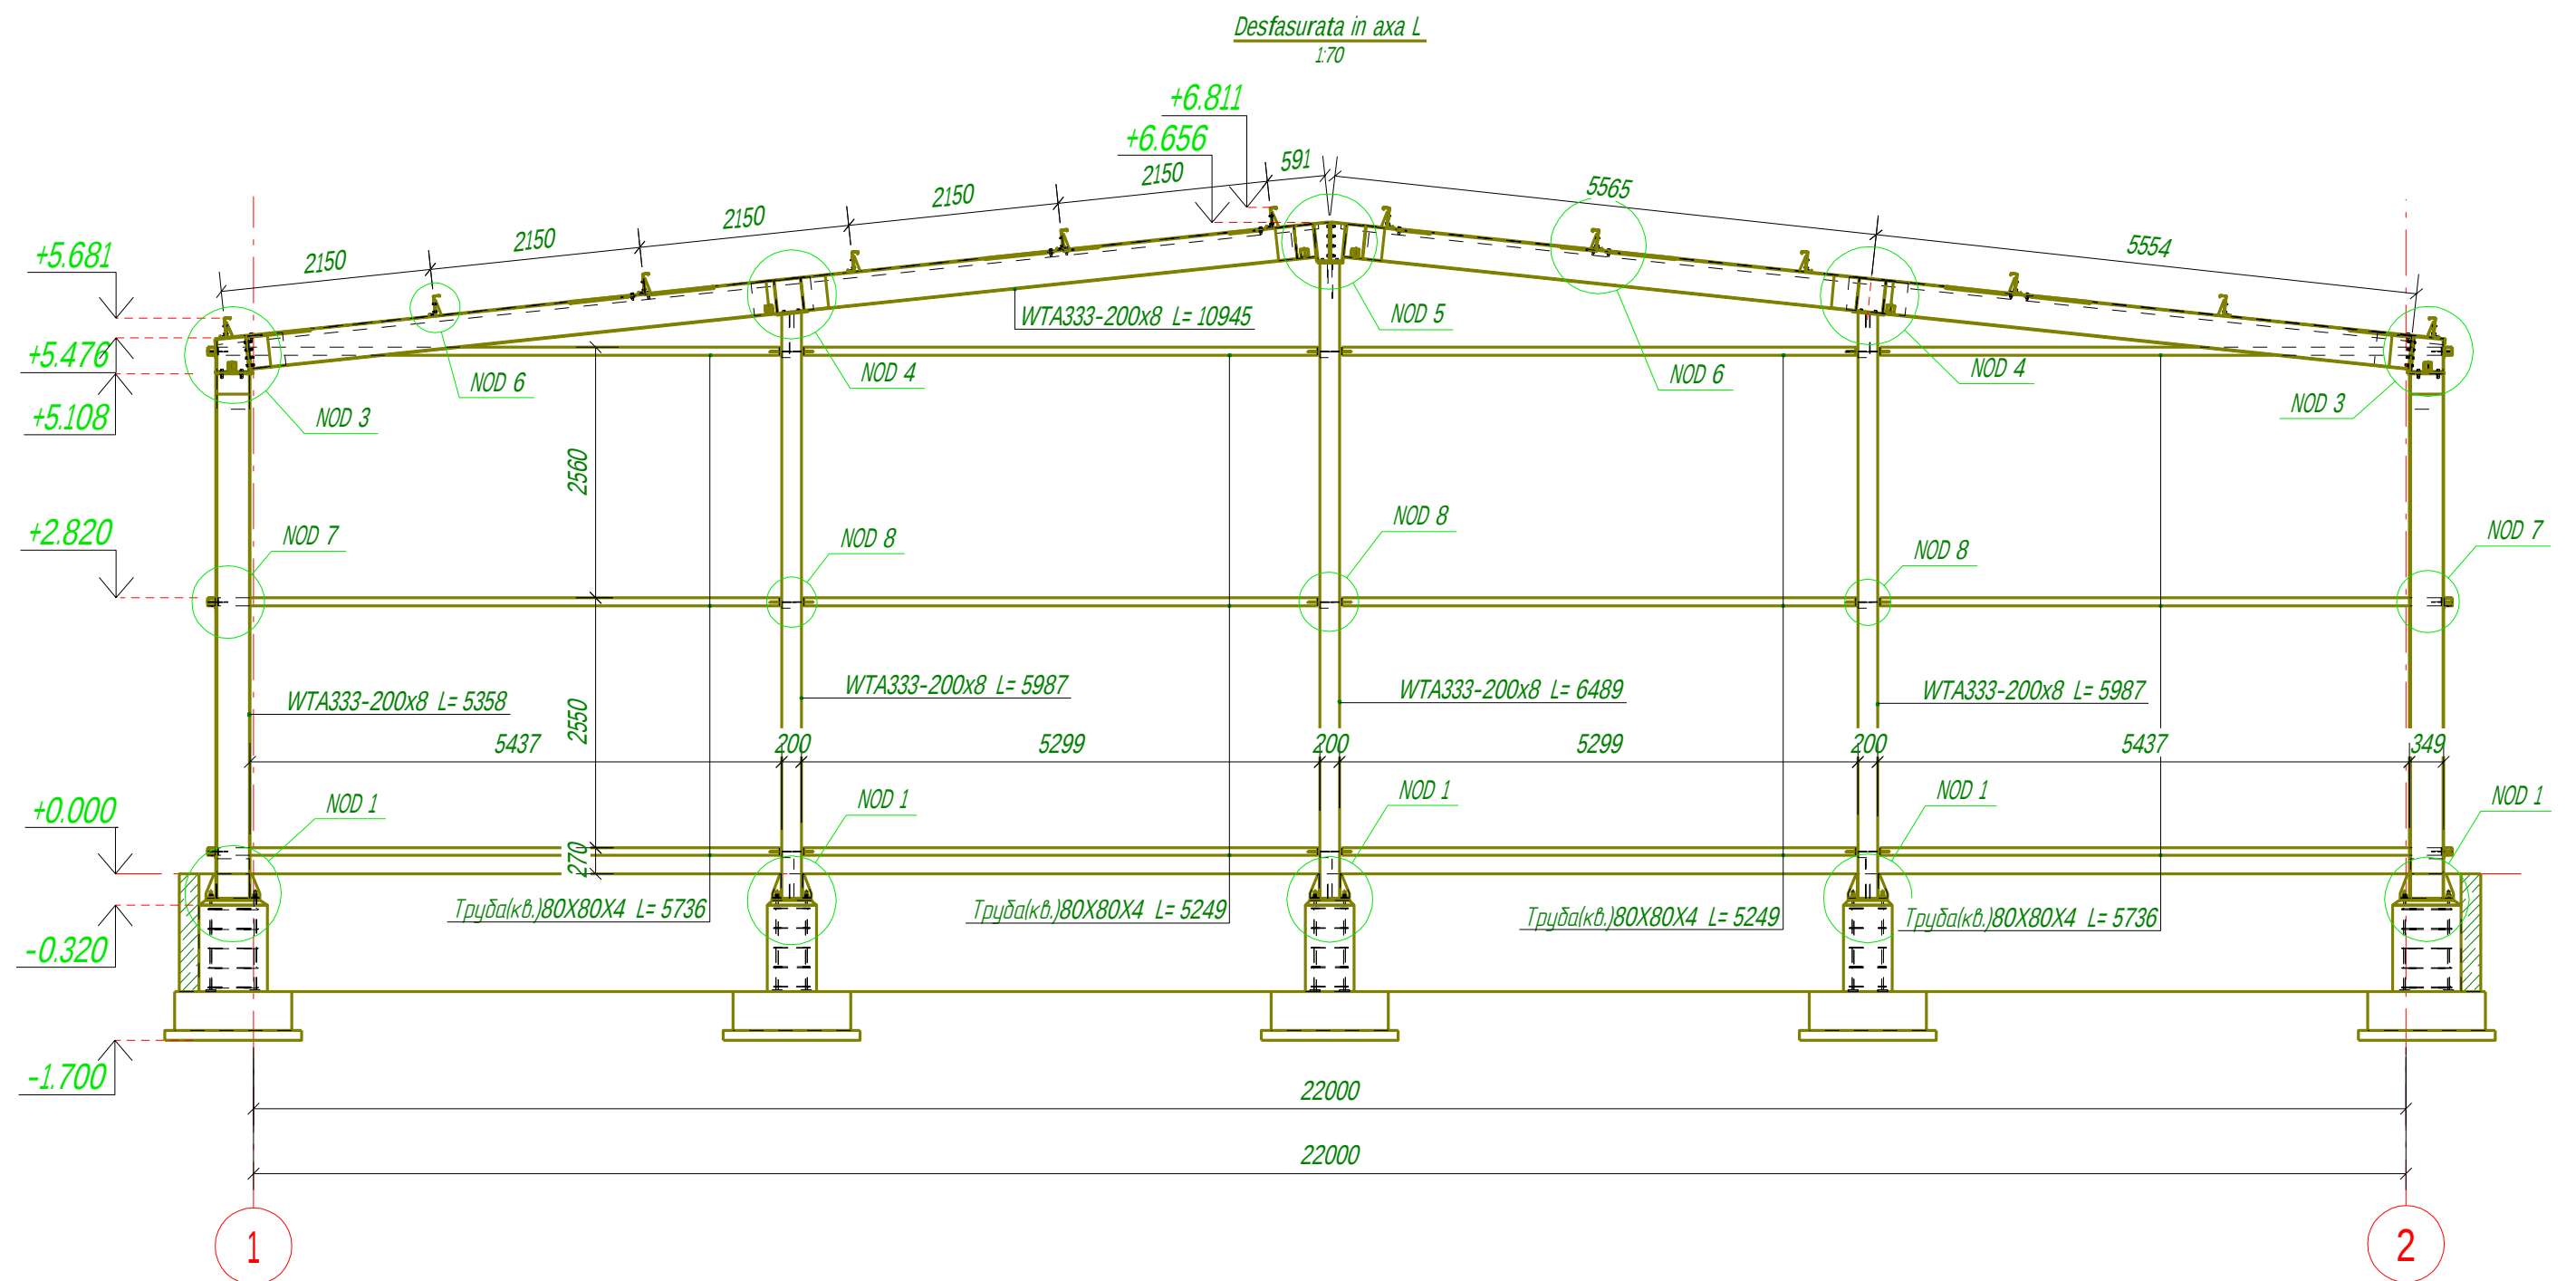

						3-01-17-CM		
						Depozit agricol cu oficii mun. Chisinau, s. Sangera		
Modif.	Cant.	PI	N°doc.	Semnat.	Data	Depozit agricol cu oficii	Faza	Plansa
I.S.P.			Ciobanu N.				PE	11
Ing. coord.			Zdrobau Vitalie					
Inginer			Zdrobau Vasile			Desf. in axa L		S.R.L "Z.V. STRUCTURE"

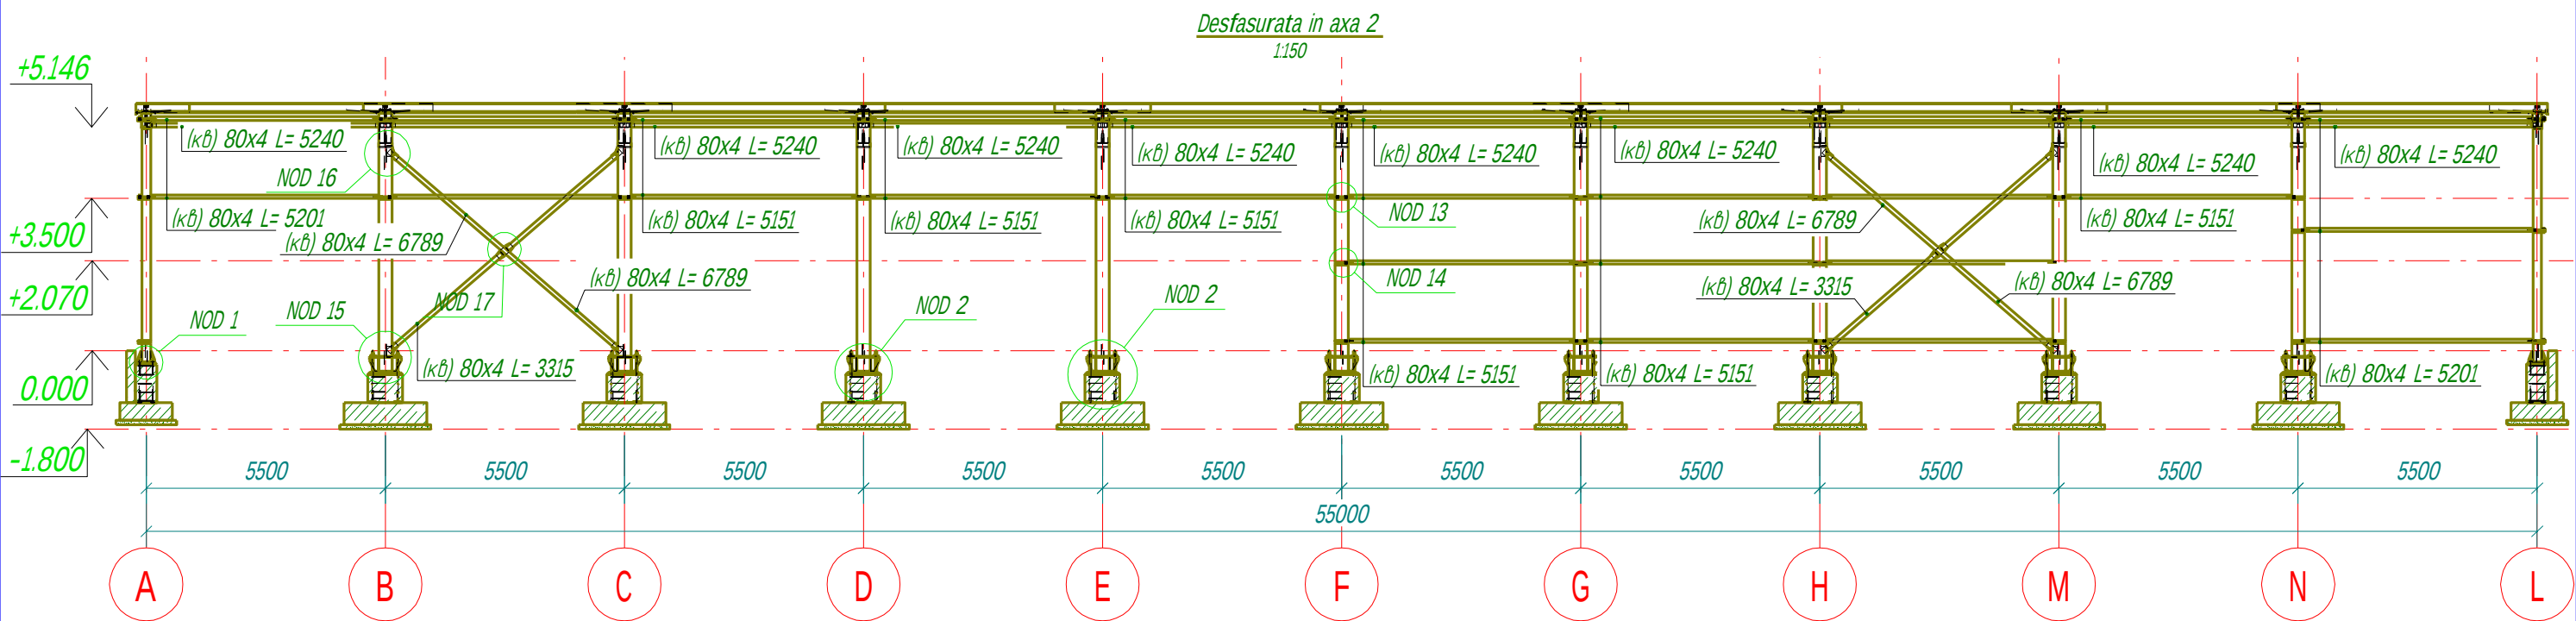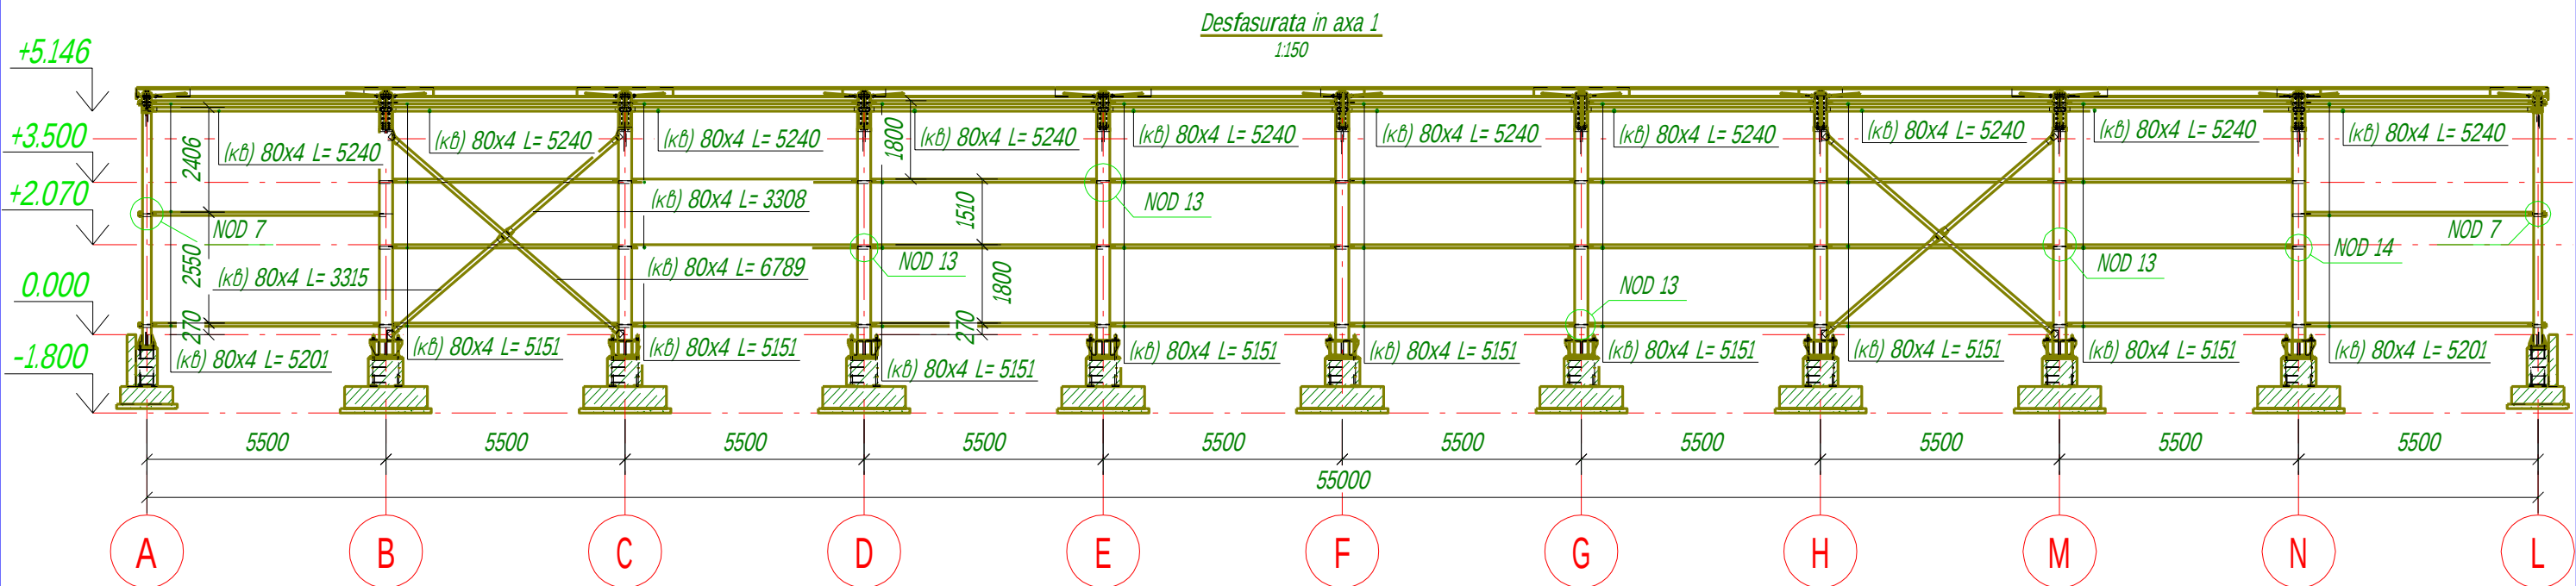


						3-01-17-CM			
						Depozit agricol cu oficii mun. Chisinau, s. Sangera			
Modif.	Cant.	PI	Nºdoc.	Semnat.	Data	Depozit agricol cu oficii	Faza	Plansa	Planse
I.S.P.			Ciobanu N.				PE	12	
Ing. coord.			Zdrobau Vitalie						
Inginer			Zdrobau Vasile			Desf. in axa 1;2	S.R.L "Z.V. STRUCTURE"		






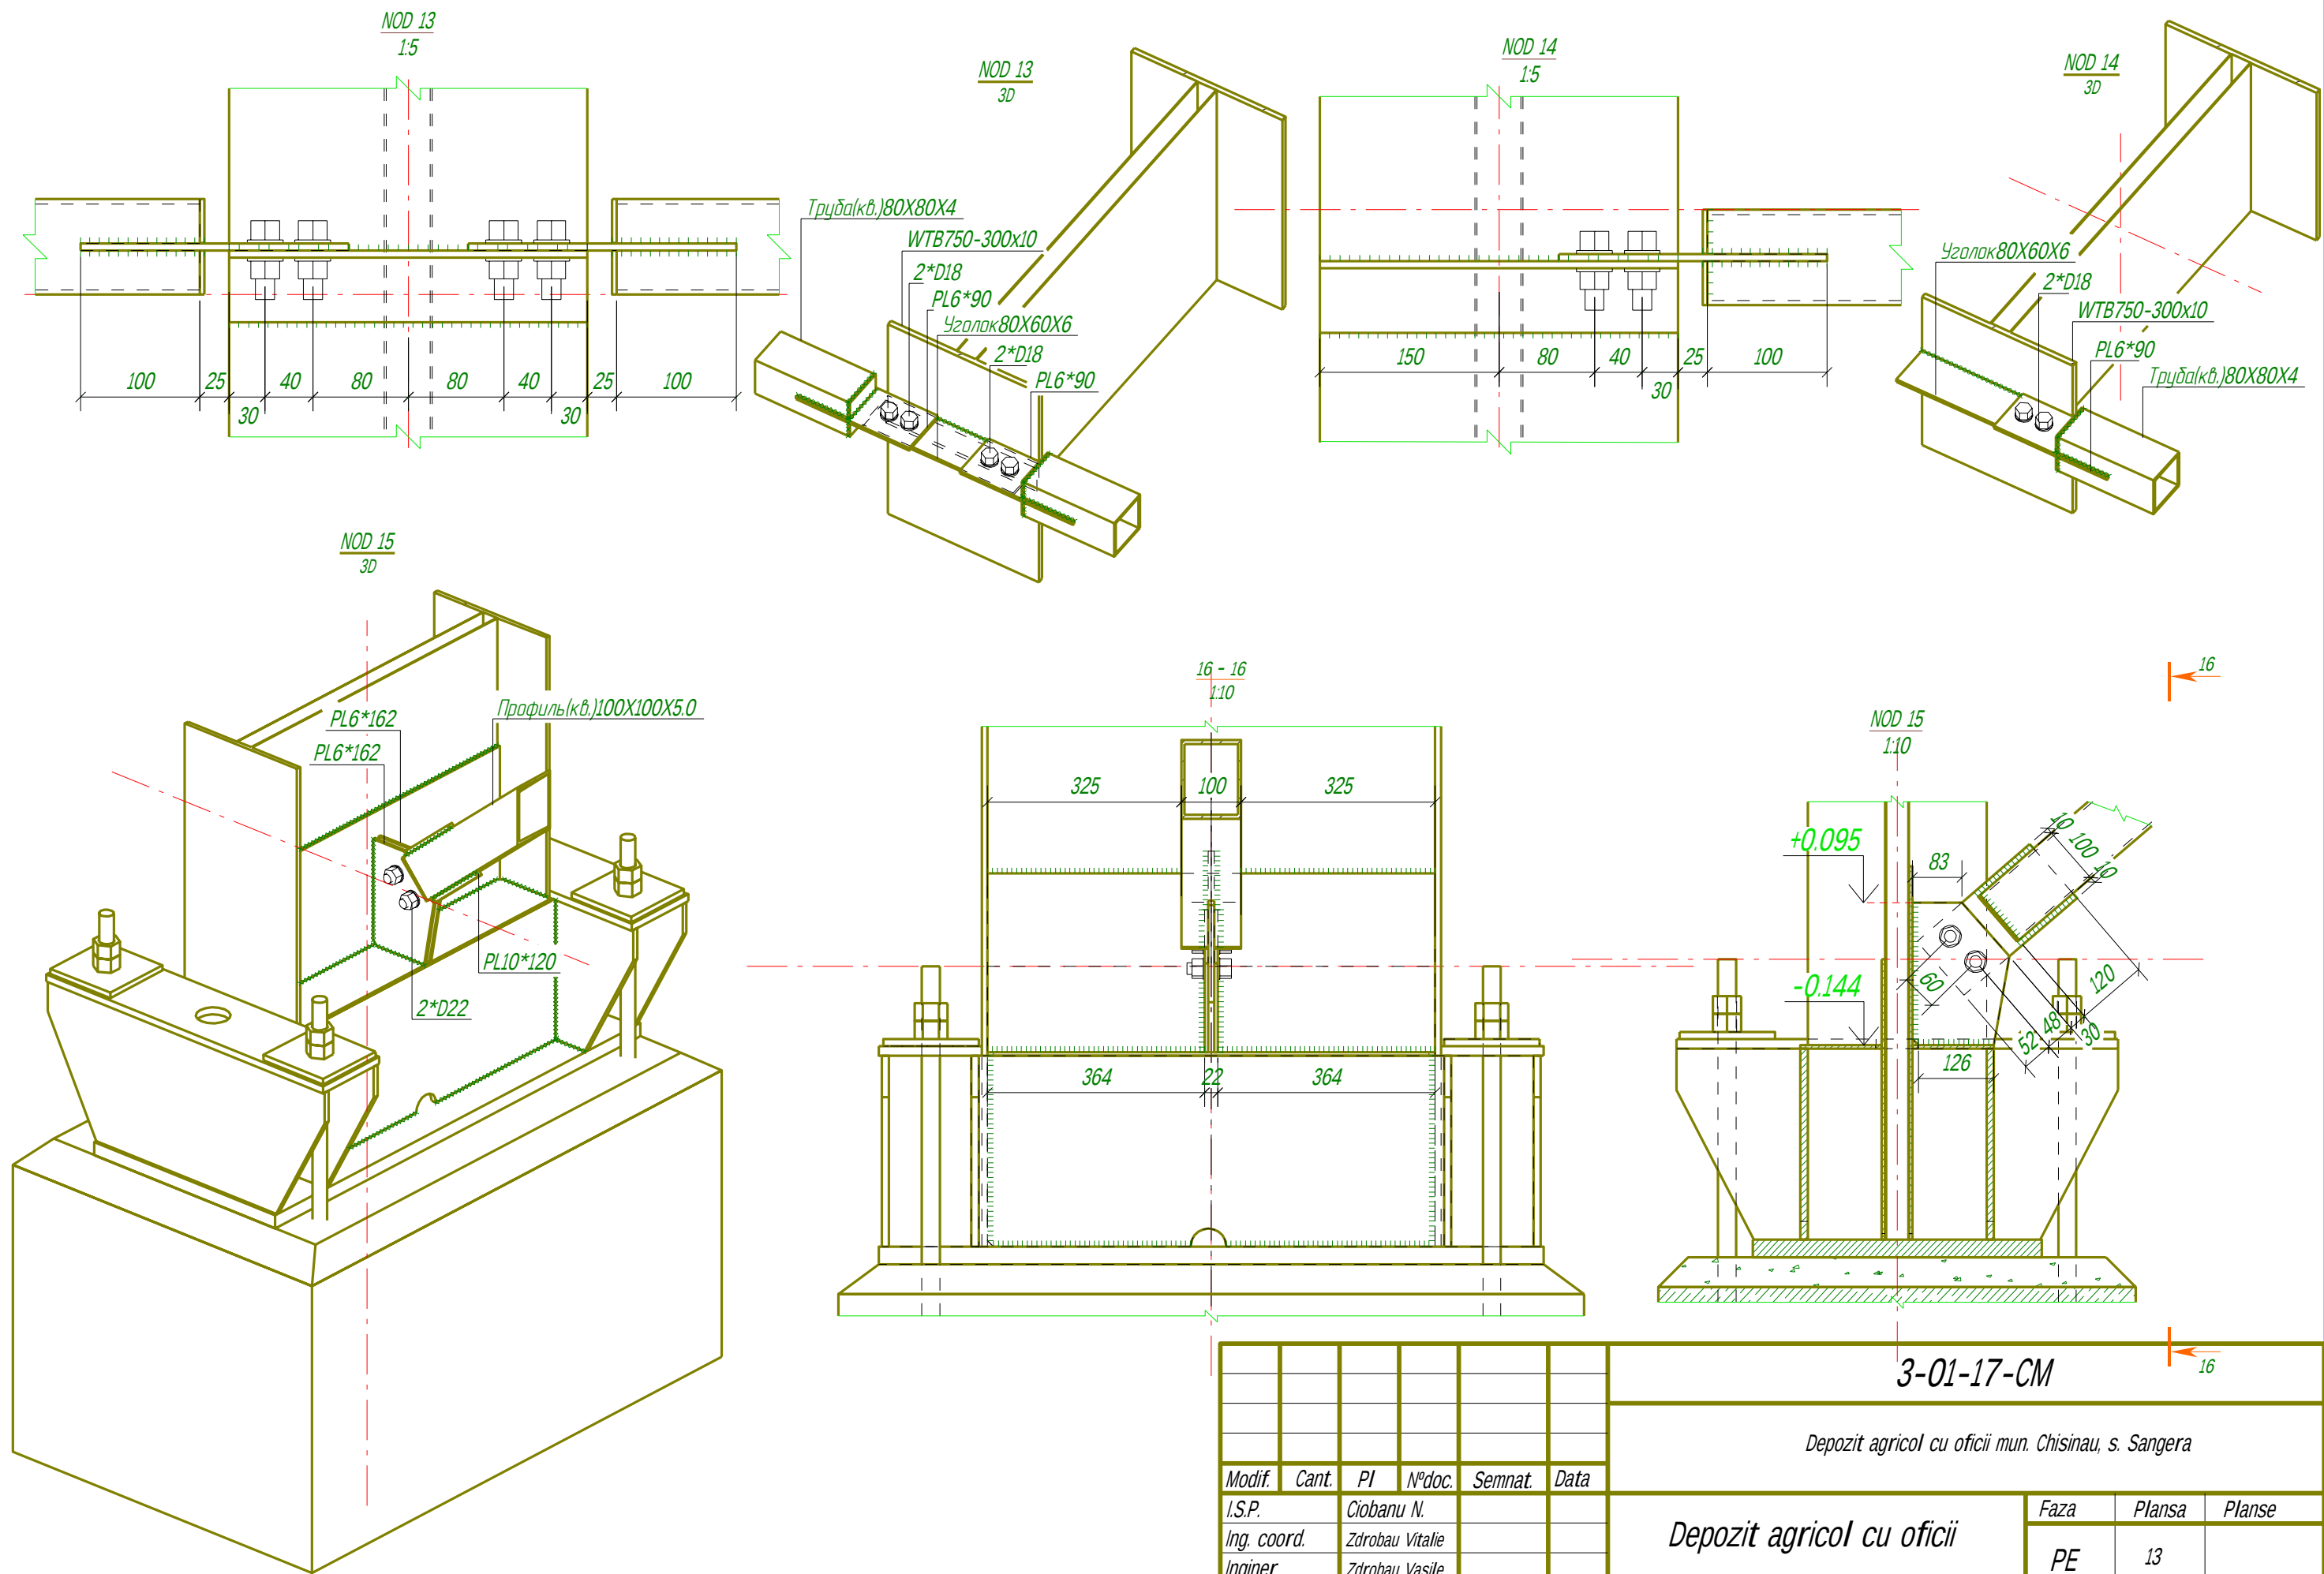


						3-01-17-CM			
						Depozit agricol cu oficii mun. Chisinau, s. Sanger			
Modif.	Cant.	PI	N°doc.	Semnat.	Data	Depozit agricol cu oficii	Faza	Plansa	Planse
I.S.P.			Ciobanu N.				PE	13	
Ing. coord.			Zdrobau Vitalie						
Inginer			Zdrobau Vasile						
						Nod 13;14;15		S.R.L "Z.V. STRUCTURE"	

Plan Acoperis
1:175

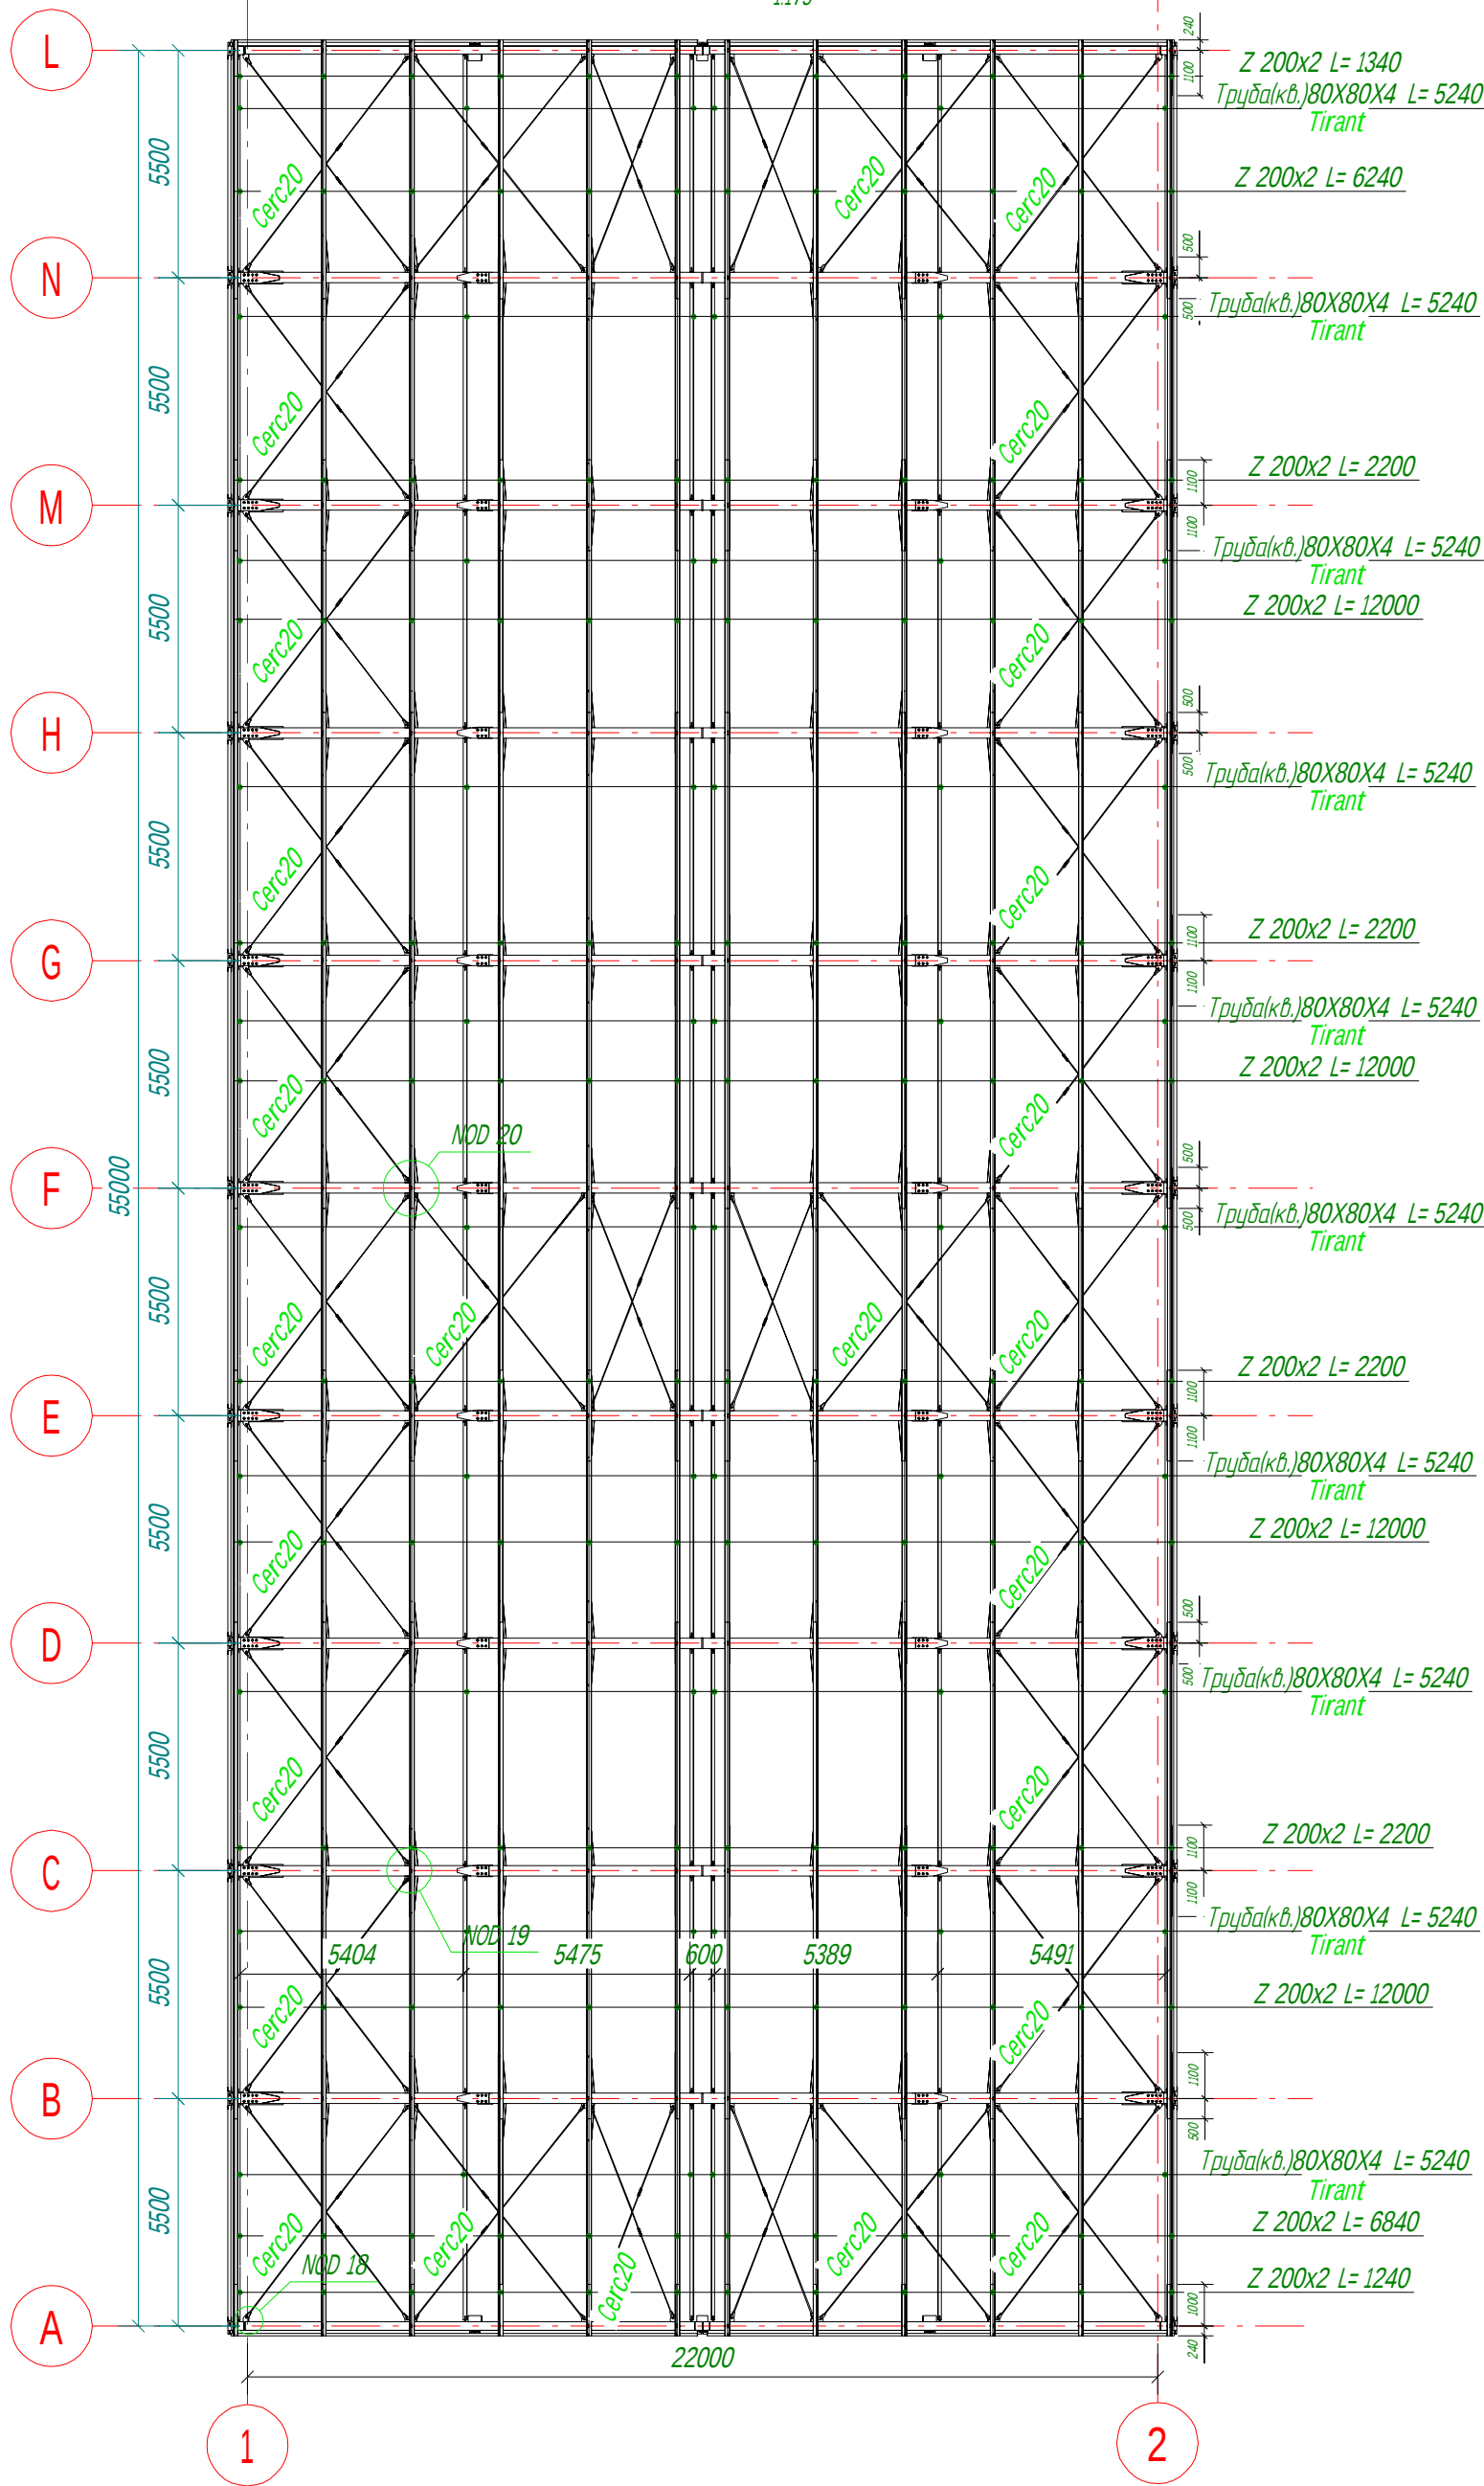

						3-01-17-CM			
						Depozit agricol cu oficii mun. Chisinau, s. Sangera			
Modif.	Cant.	PI	Nºdoc.	Semnat.	Data	Depozit agricol cu oficii	Faza	Plansa	Planse
I.S.P.		Ciobanu N.					PE	15	
Ing. coord.		Zdrobau Vitalie							
Inginer		Zdrobau Vasile							
						Plana acoperis	S.R.L "Z.V. STRUCTURE"		

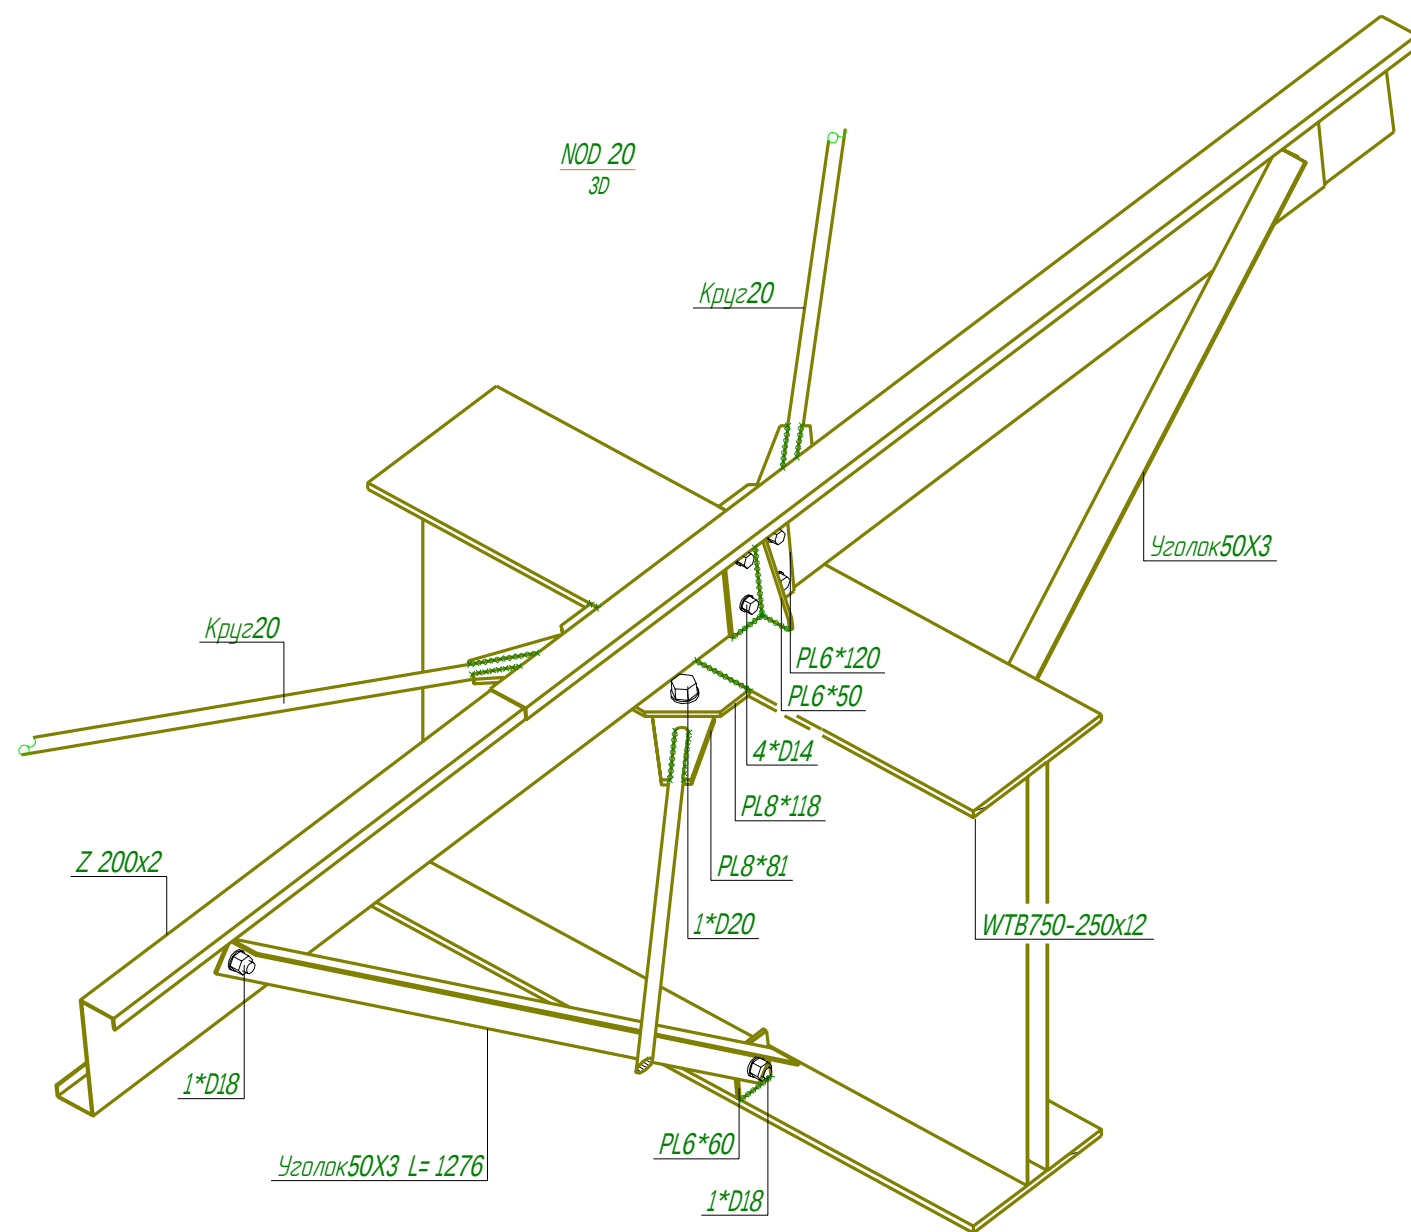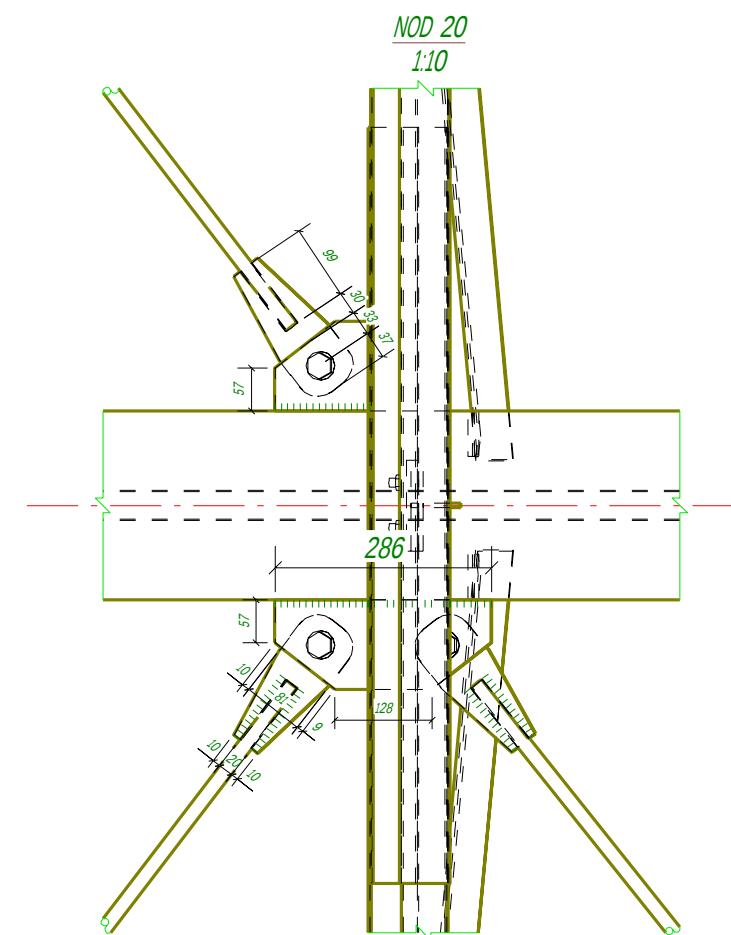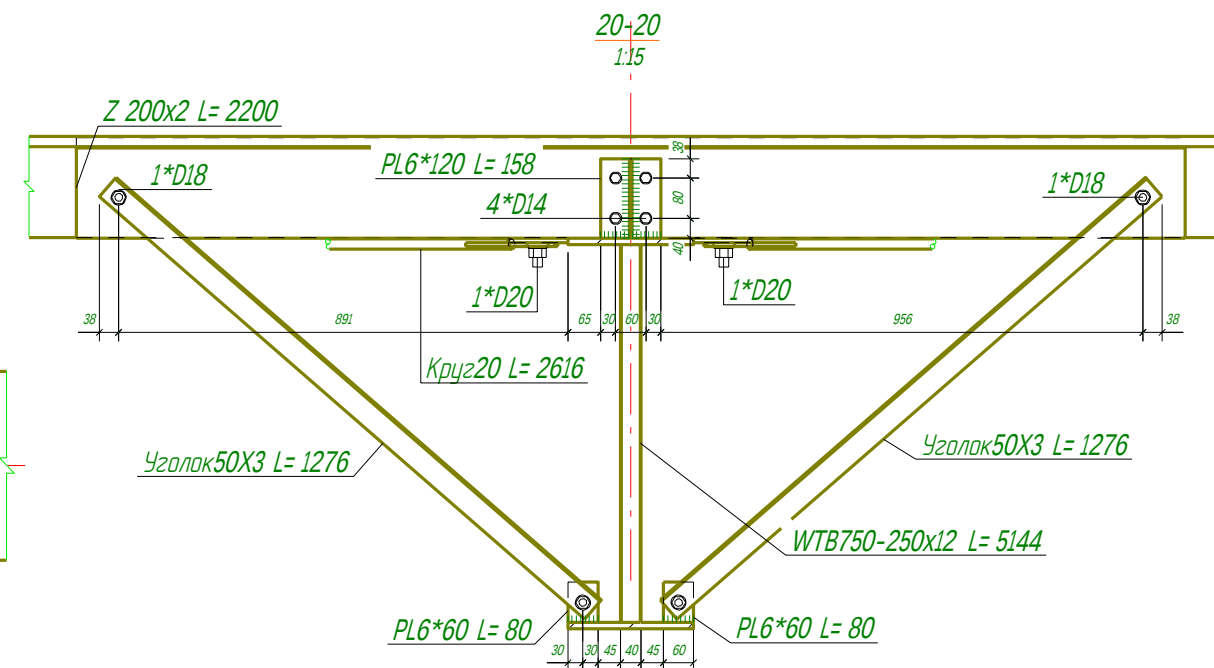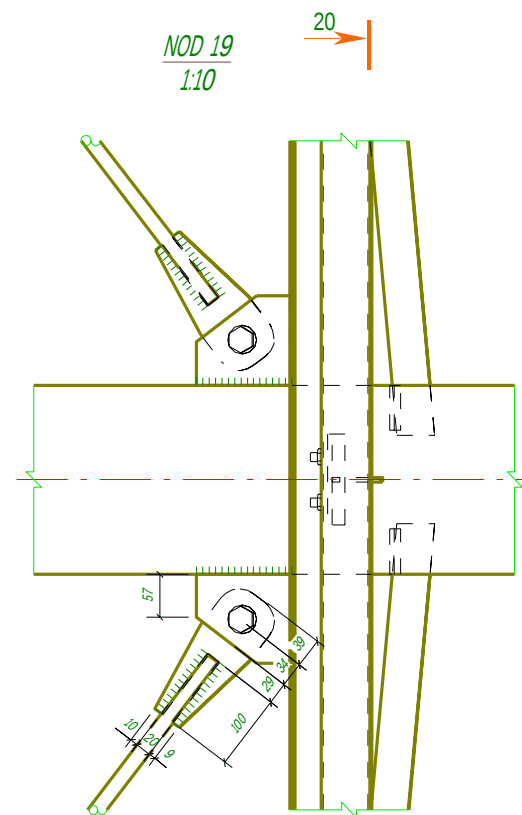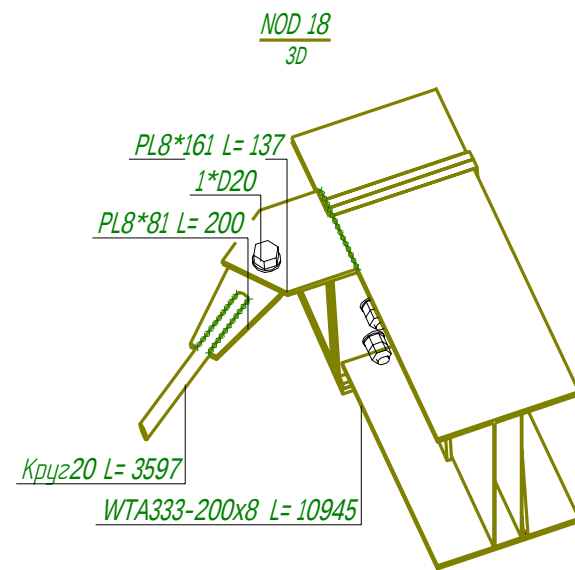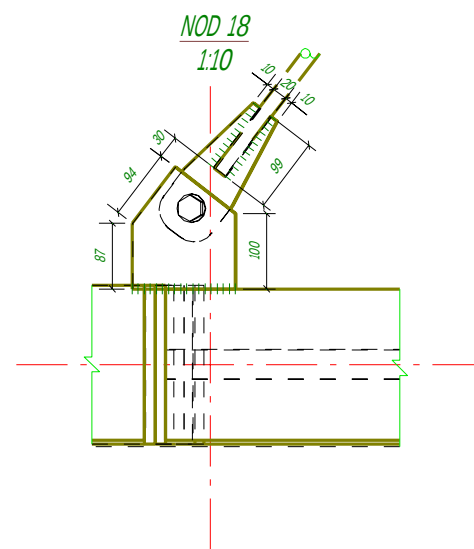

						3-01-17-CM			
						Depozit agricol cu oficii mun. Chisinau, s. Sangera			
Modif.	Cant.	PI	Nºdoc.	Semnat.	Data	Depozit agricol cu oficii	Faza	Plansa	Planse
I.S.P.		Ciobanu N.					PE	16	
Ing. coord.		Zdrobau Vitalie							
Inginer		Zdrobau Vasile							
						Nod 18;19;20	S.R.L "Z.V. STRUCTURE"		